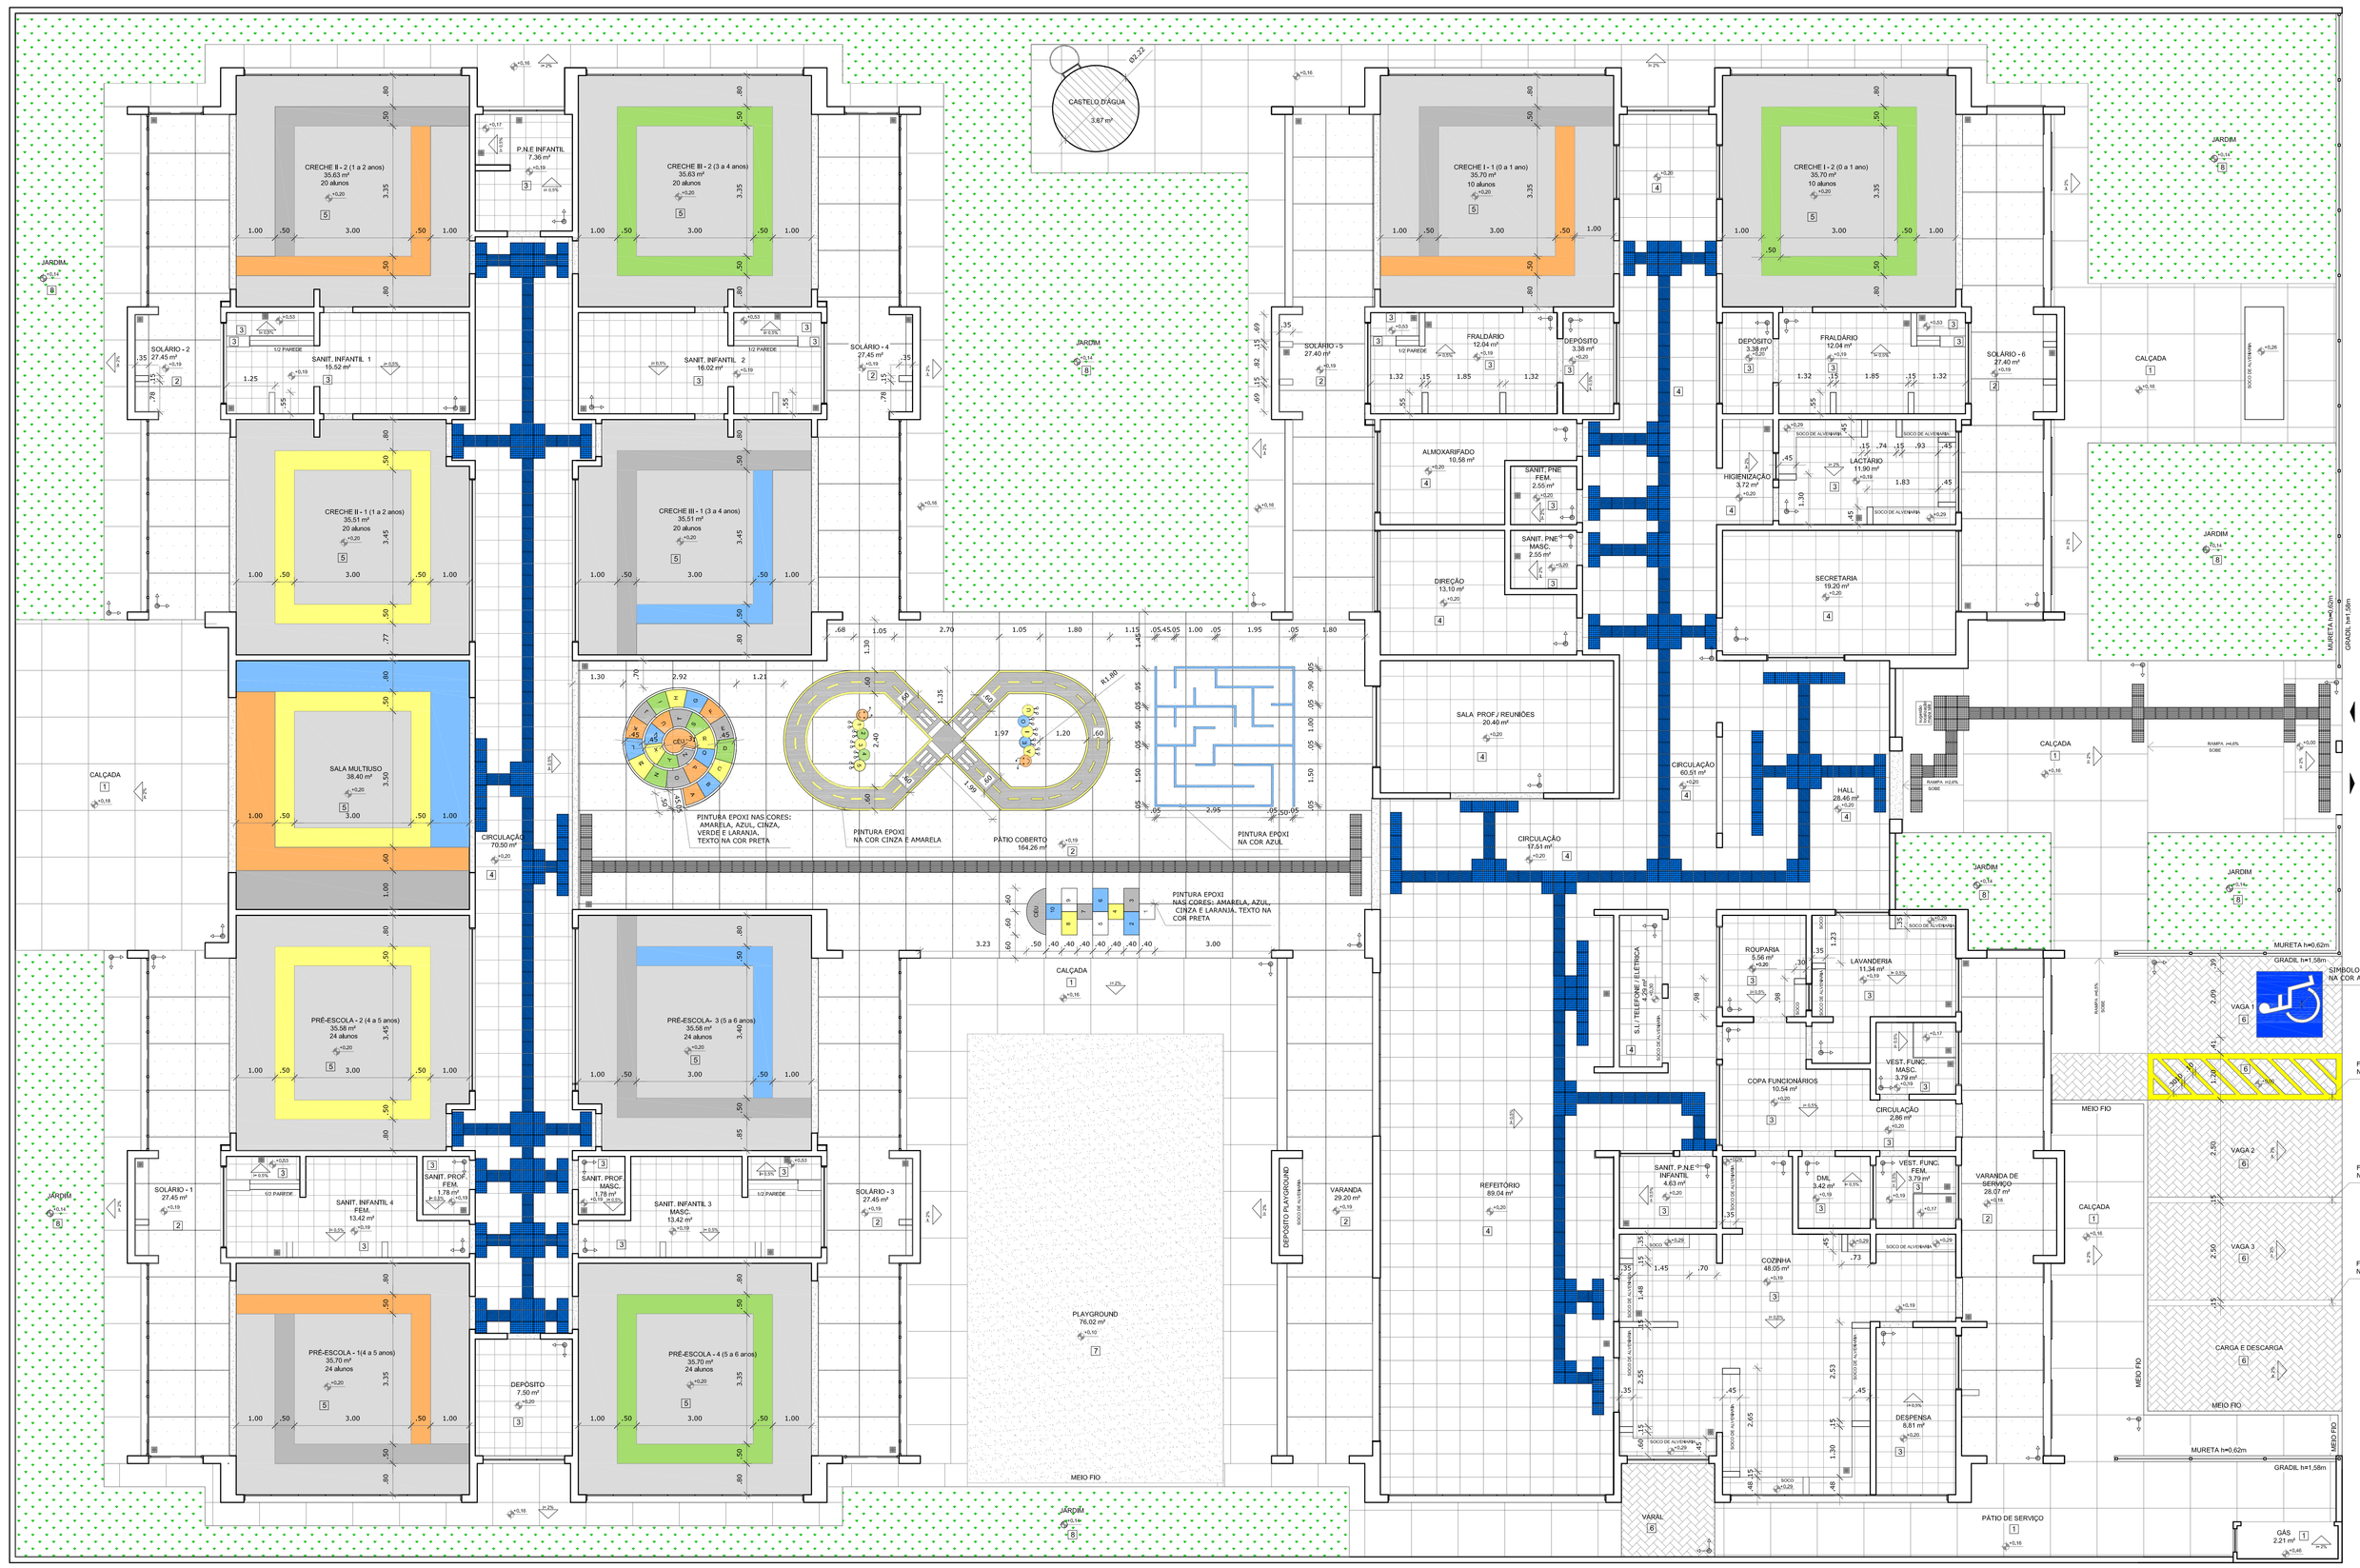


1 PLANTA BAIXA
ESCALA 1/75

NOTAS

- MEDIDAS E NÍVEIS EM METROS;
- VERIFICAR POSIÇÃO EXATA DOS PILARES NO PROJETO ESTRUTURAL;
- VERIFICAR DETALHES CONSTRUTIVOS PERTINENTES NAS PRANCHAS DE DETALHAMENTO;
- EM CASO DE CONFLITO DE INFORMAÇÕES ENTRE O PROJETO GRÁFICO E O MEMORIAL DESCRITIVO, PREVALECE A INFORMAÇÃO CONTIDA NOS DESENHOS;
- ALTERAÇÕES NESTE PROJETO SOMENTE COM AUTORIZAÇÃO EXPRESSA DO FNDE

REFERÊNCIAS:

- PLANILHA DE QUANTITATIVOS-
- MEMORIAL DESCRITIVO E ESPECIFICAÇÕES TÉCNICAS

LEGENDA:

| | | | |
|---|---|---|---|
| INDICAÇÃO NIVEIS PLANTA E CORTE | | INDICAÇÃO DE VISTAS | |
| INDICAÇÃO DE CORTES | 1 | ESPECIFICAÇÕES DE MATERIAIS | 1 |
| INDICAÇÃO DE FACHADAS | X | INDICAÇÃO DE EIXOS | |
| JA=X PMX INDICAÇÃO DE PORTAS E JANELAS | | BCX INDICAÇÃO DE ELEMENTOS (BANCADAS, PRATELEIRAS E ETC.) | |

LEGENDA SIMBOLOGIA

- INDICAÇÃO DA INCLINAÇÃO DO PISO
- INDICAÇÃO DE INÍCIO DE ASSENTAMENTO
- RALO (VER PROJETO HIDRÁULICO)

LEGENDA ESPECIFICAÇÃO DE PISOS - PAVIMENTO TÉRREO

| INTERNOS | | | EXTERNOS | | |
|---|---|---|---|---|---|
| | TIPO | ÁREA | | TIPO | ÁREA |
| 1 | PASSEIO DE CONCRETO DESEMPENADO COM JUNTAS PLÁSTICAS A CADA 1,20m | 345,98m² | 7 | AREIA | 76,02 m² |
| 2 | PISO CIMENTADO DESEMPENADO COM ACABAMENTO LISO E JUNTAS PLÁSTICAS A CADA 1,20m | 386,12 m² | 8 | GRAMA/ JARDIM | 368,56m² |
| 3 | CERÂMICA 40x40 cm, PEI 5, COR BRANCO GELO, ANTIDERRAPANTE | 229,64 m² | | PISO PODOTATIL EM BORRACHA INTEGRADO ("DIRECIONAL" - 30 x 30 cm - COR AZUL) | 254 und ou 22,86 m² |
| 4 | CERÂMICA 60x60 cm, PEI 5, COR BRANCO GELO, ANTIDERRAPANTE | 355,39m² | | PISO PODOTATIL EM BORRACHA INTEGRADO ("ALERTA" - 30 x 30 cm - COR AZUL) | 310 und ou 27,90 m² |
| 5 | PISO VINÍLICO EM MANTA E=2mm (cores: laranja, azul, verde, amarelo, preto (dark e deco escuro) ) | 394,33 m² | | PISO PODOTATIL EM PLACAS PRÉ-MOLDADAS "DIRECIONAL" - 30 x 30 cm - COR AZUL | 98 und ou 8,82m² |
| 6 | BLOCO INTERTRAVADO DE CONCRETO | 61,45 m² | | PISO PODOTATIL EM PLACAS PRÉ-MOLDADAS "ALERTA" - 30 x 30 cm - COR AZUL | 48 und ou 4,32 m² |
| | | | | SOLEIRAS EM GRANITO CINZA ANDORINHA | 91,77 m² |

| N.º: | DATA: | DESCRIÇÃO: |
|---|---|---|
| 01 | JULHO/2016 | Correção altura das platibandas; desenho da estrutura metálica do telhado; Correção do carimbo. |

CONTROLE DE REVISÕES

FNDE Fundo Nacional de Desenvolvimento da Educação — Ministério da Educação — GOVERNO FEDERAL BRASIL PÁTRIA EDUCADORA

PROJETO PADRÃO - FNDE

PROPRIETÁRIO: :

ENDEREÇO:

MUNICÍPIO – UF:

PROPRIETÁRIO

RESP. TÉCNICO — CREA

AUTOR DO PROJETO — CAU

DLFO — CREA

RA

OBSERVAÇÕES:

PROGRAMA PROINFÂNCIA - PROJETO TIPO 1

PROJETO DE ARQUITETURA

COORDENAÇÃO: CGEST - Coordenação Geral de Infraestrutura Educacional

PAGINAÇÃO DE PISO

ARQ

REVISÃO: R.00 R.01

ESCALA: 1/75

DATA EMISSÃO: JULHO/2016

FORMATO: (594x1050)

PRANCHA: 09/35