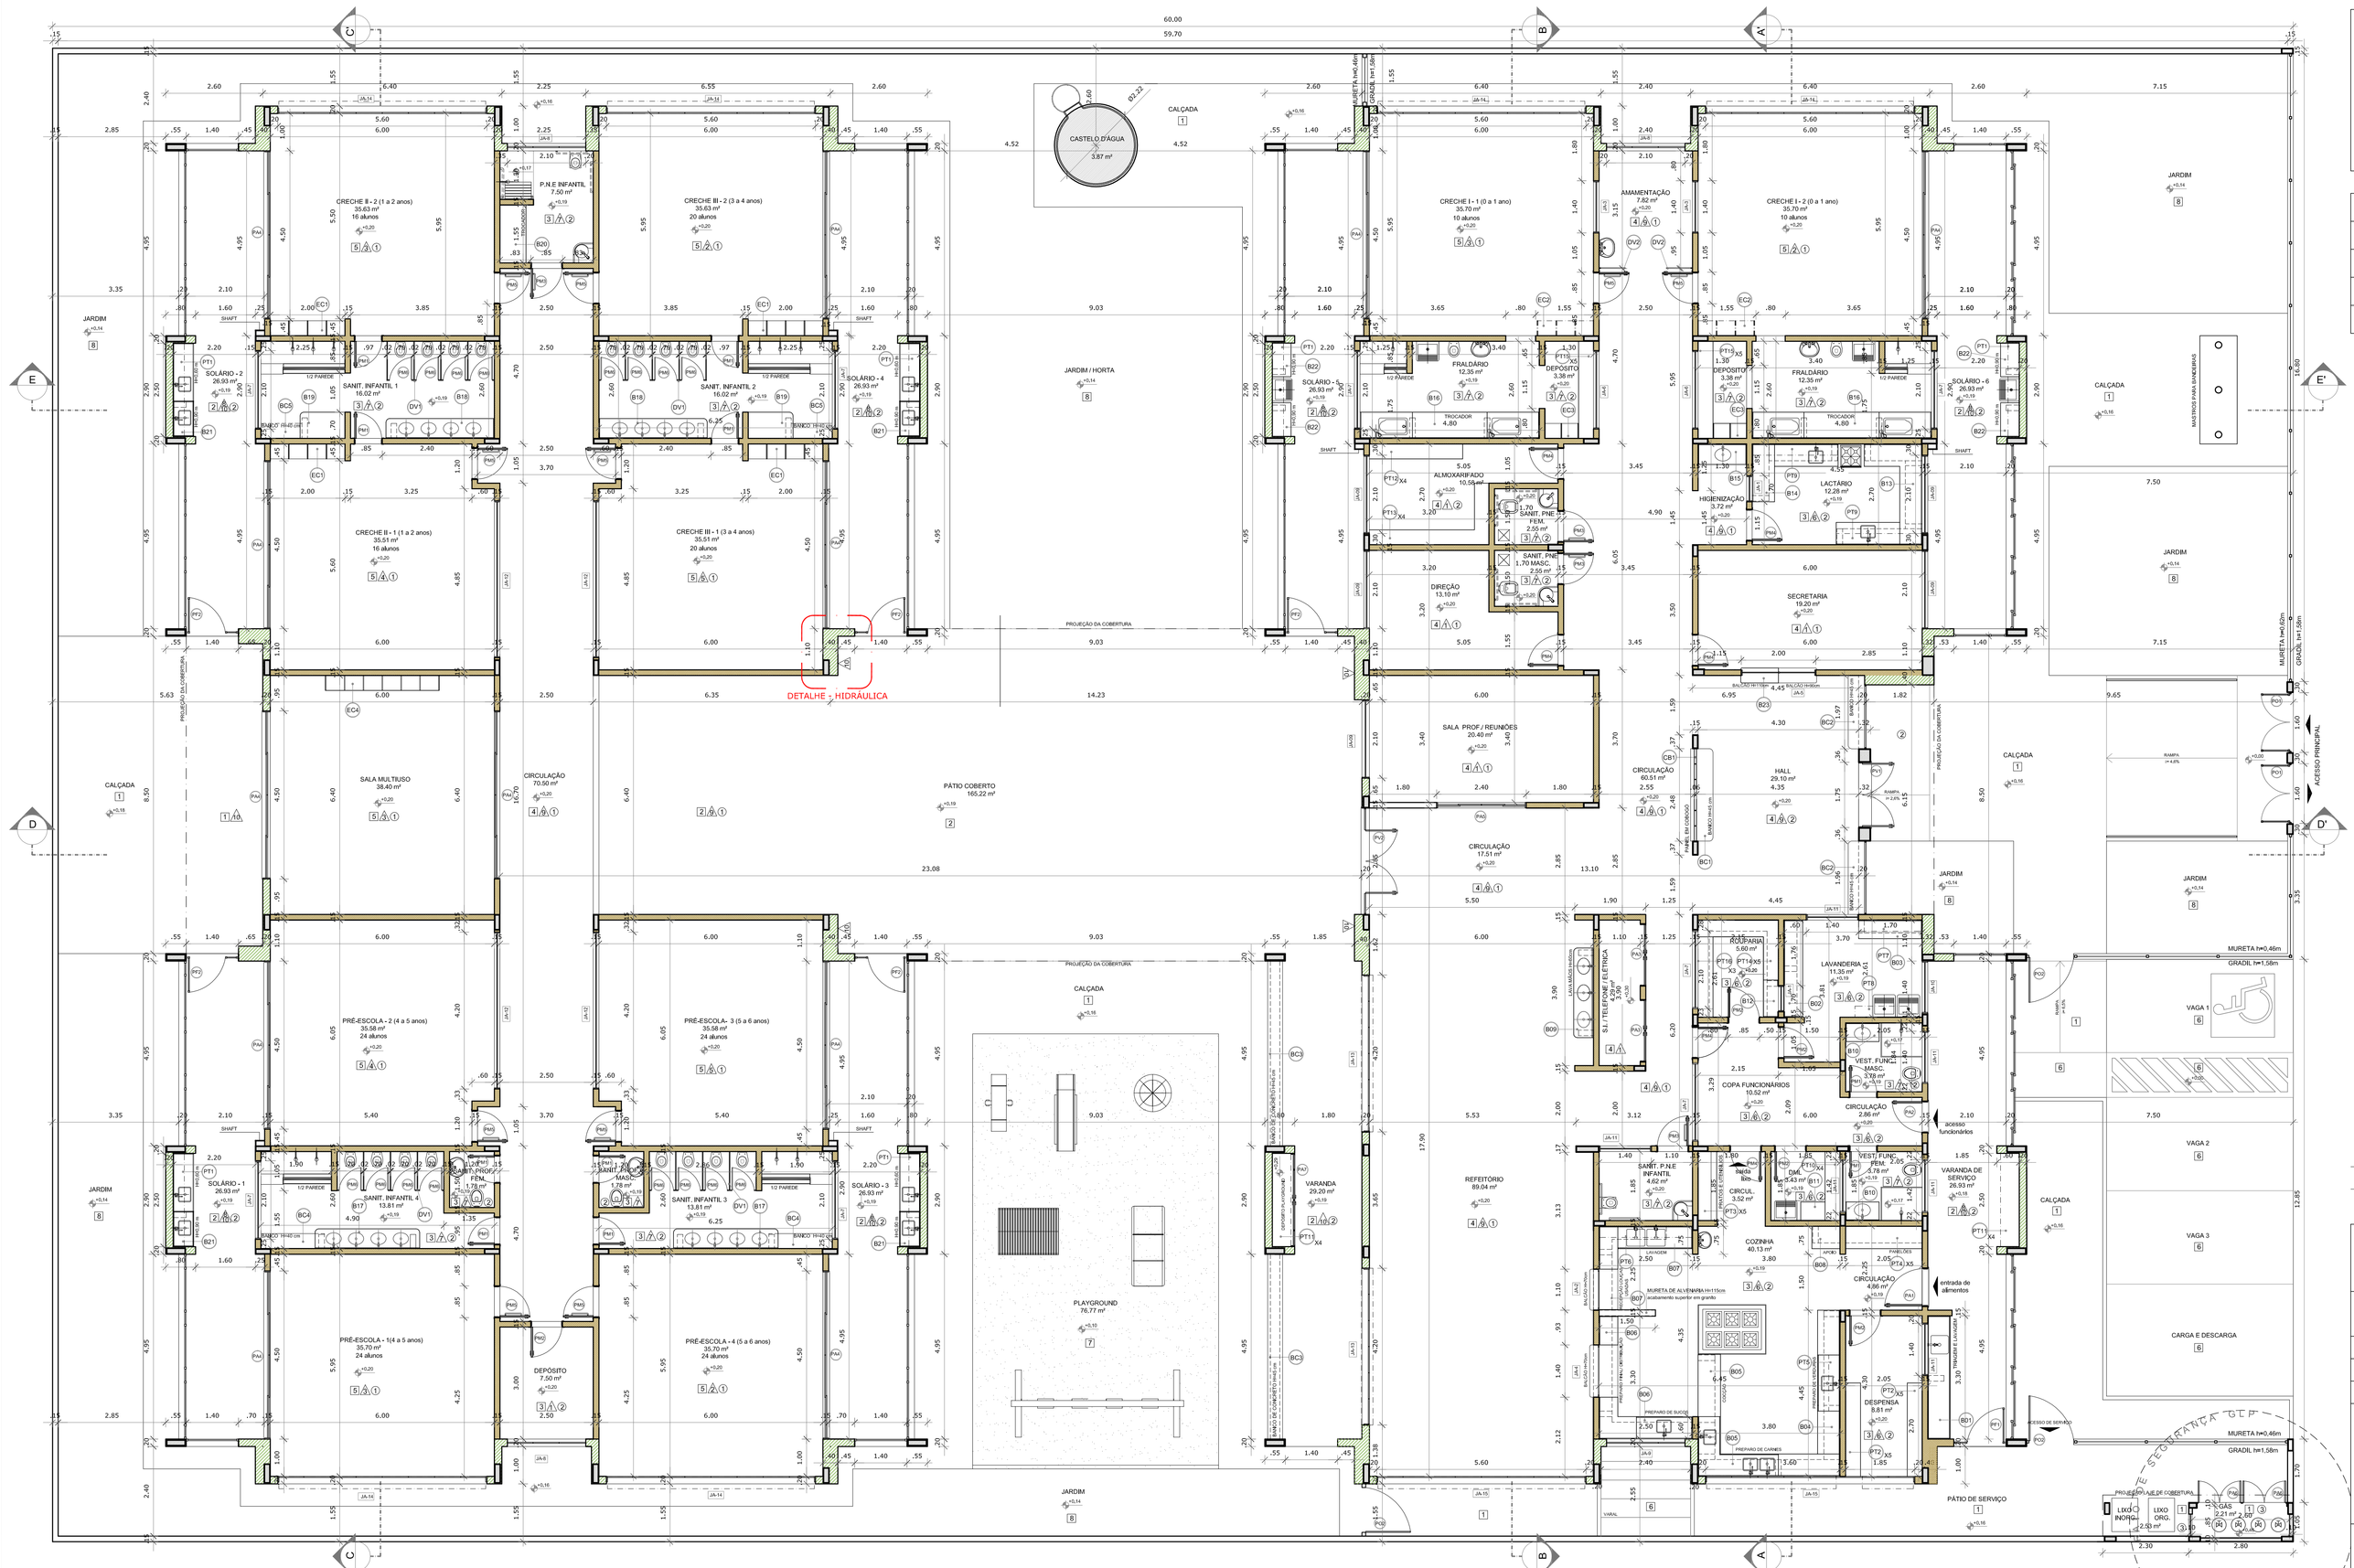

1 PLANTA BAIXA
ESCALA 1/75

2 DETALHE - SHAFT HIDRÁULICA
ESCALA 1/20

NOTAS

- MEDIDAS E NÍVEIS EM METROS;
- VERIFICAR POSIÇÃO EXATA DOS PILARES NO PROJETO ESTRUTURAL;
- VERIFICAR DETALHES CONSTRUTIVOS PERTINENTES NAS PRANCHAS DE DETALHAMENTO;
- EM CASO DE CONFLITO DE INFORMAÇÕES ENTRE O PROJETO GRÁFICO E O MEMORIAL DESCRITIVO, PREVALECE A INFORMAÇÃO CONTIDA NOS DESENHOS;
- ALTERAÇÕES NESTE PROJETO SOMENTE COM AUTORIZAÇÃO EXPRESSA DO FNDE

REFERÊNCIAS:

- PLANILHA DE QUANTITATIVOS-
- MEMORIAL DESCRITIVO E ESPECIFICAÇÕES TÉCNICAS

LEGENDA:

+0.00(NA) / +0.00(NA) / +0.00(NA)	INDICAÇÃO NIVEIS PLANTA E CORTE		INDICAÇÃO DE VISTAS
	INDICAÇÃO DE CORTES	1	ESPECIFICAÇÕES DE MATERIAIS
X	INDICAÇÃO DE FACHADAS	X	INDICAÇÃO DE EIXOS
JA-X / PMX	INDICAÇÃO DE PORTAS E JANELAS	BCX	INDICAÇÃO DE ELEMENTOS (BANCADAS, PRATELEIRAS E ETC.)

01	JULHO/2016	Alteração paredes – shaft para tubulação hidráulica e detalhamento.
N.º:	DATA:	DESCRIÇÃO:

CONTROLE DE REVISÕES

MAPA DE ESQUADRIAS

LEGENDA DE PORTAS - PORTAS EM MADEIRA COM PINTURA

REF.	Dimensões (cm)	Quantidade	TIPO	AMBIENTES
P60	70 x 210	10	01 folha - de abrir lisa com chapa metálica	Sanitários infantis, Vest.funcionários, Sanitários professores masc. e fem.
P80	80 x 210	05	01 folha - de abrir c/ veneziana	Despensa, DML, Rouparia, Lavanderia e Depósito
P80	80 x 210	04	01 folha - de abrir c/ chapa metálica e veneziana	Sanitários PNE infantis e Sanitários PNE adultos.
P80	80 x 100	06	01 folha - de abrir lisa com chapa metálica	Direção, Secretaria, Almoxarifado, Lactário, Copa e Cozinha
P80	80 x 210	10	01 folha - de abrir c/ barra e chapa metálica e visor	Creches I, Creches II , Creches III e Pré-Escola
P90	60 x 100	16	01 folha - de abrir rev. com laminado melamínico*	Sanitários Infantis

* CORES: AZUL, AMARELO, VERDE, LARANJA - OBSERVAR AMPLIAÇÕES

LEGENDA DE PORTAS - PORTAS DE ALUMÍNIO

REF.	Dimensões (cm)	Quantidade	TIPO	AMBIENTES
PA1	100 x 210	01	01 folha - de abrir com vidro e veneziana	Cozinha
PA2	80 x 210	01	01 folha - de abrir com veneziana	Circulação copa dos funcionários
PA3	160 x 210	02	02 folhas - de abrir com veneziana	S.L. Telefone, Elétrica
PA4	450 x 210	12	04 folhas - de correr com vidro	Creches I, Creches II , Creches III, Pré-Escola e Sala Multiuso
PA5	240 x 210	01	04 folhas - de correr	Sala dos professores
PA6	120 x 185	02	02 folhas - de abrir venezianadas	Depósito de Gás
PA7	160+90 x 210	01	02 folhas - de abrir venezianadas com bandeira lateral	Depósito playground

LEGENDA DE PORTAS - PORTAS DE VIDRO

REF.	Dimensões (cm)	Quantidade	TIPO	AMBIENTES
PV1	175 x 230	01	02 folhas - de abrir	Hall
PV2	175+110 x 230+35	01	02 folhas - de abrir com bandeira superior e lateral	Circulação refeitório

LEGENDA DE PORTÕES - PORTÕES METÁLICOS

REF.	Dimensões (cm)	Quantidade	TIPO	AMBIENTES
PG1	150 x 210	02	02 folhas - de abrir	Acesso principal
PG2	120 x 200	03	01 folha - de abrir	Pátio de serviço
PG3	100+35 x 220	01	01 folha de abrir com chapa metálica	Varanda de serviço
PG4	100+35 x 90	05	01 folha de abrir com chapa metálica	Solários

LEGENDA DE JANELAS - JANELAS ALUMÍNIO

REF.	Dimensões (cm)	Área(m²)	Quant.	Área Total (m²)	Altura do peitoril(cm)	Tipo	AMBIENTES
JA-1	70 x 120	0,875	02	1,75	90 cm - guilhotina		Rouparia, Lactário
JA-2	110 x 145	1,60	01	1,60	70 cm - guilhotina		Cozinha*
JA-3	140 x 115	1,61	02	3,22	100 cm - fixo		Amamentação
JA-4	140 x 145	2,03	01	2,03	70 cm - guilhotina		Cozinha*
JA-5	200 x 105	2,10	01	2,10	90 e 110 cm - fixo		Secretaria
JA-6	210 x 50	1,05	02	2,10	215 cm - maximar		Depósitos
JA-7	210 x 75	1,575	08	12,60	192 cm - maximar		Sanitários infantis, Fraldários, Copa e Rouparia
JA-8	210 x 100	2,10	03	6,30	165 cm - maximar		Amamentação, Depósito e PNE infantil
JA-9	210 x 150	3,15	06	18,90	115 cm - maximar		Cozinha*, Secr., Lactár.*, Prof./reuniões ,Direção, Almox.
JA-10	140 x 150	2,10	01	2,10	115 cm - maximar		Lavanderia
JA-11	140 x 75	1,05	06	6,30	190 cm - maximar		Lavand., Vest.fem., Vest.mas., DML, PNE inf., Despensa*
JA-12	420 x 50	2,10	04	8,40	215 cm - maximar		Pré-escola 2 e 3, Creche II-1, Creche III-1
JA-13	420 x 150	6,30	02	12,60	115 cm - maximar		Refeitório
JA-14	560 x 150	5,60	06	33,60	165 cm - maximar		Creches I, Creche II-2, Creche III-2 e Pré-escola 1 e 4
JA-15	560 x 150	8,40	02	16,80	115 cm - maximar		Refeitório, Cozinha* e Despensa*

* AS JANELAS DA COZINHA E LACTÁRIO DEVEM PREVER TELA.

LEGENDA

COBOGÓS - CB

- CB1 - CONCRETO 40x40x5 (LxAxP) - 2,92 x 2,09m - PAINEL HALL

DIVISÓRIAS - DV

- DV1 - GRANITO CINZA ANDORINHA - esp. 20 mm / alt. 120cm - SANITÁRIOS INFANTIS (MASC. e FEMIN.)
- DV2 - VIDRO JATEADO - 2X (0,70x2,10) esp. 10mm - AMAMENTAÇÃO

BANCO - BC*

- BC1 - BANCO EM ALVENARIA E ASSENTO EM CONCRETO PRÉ-MOLDADO – 0,4x2,55/H0,45 m - HALL
- BC2 - BANCO EM ALVENARIA E ASSENTO EM CONCRETO PRÉ-MOLDADO – 2x (0,4x1,95/H0,45m) - HALL
- BC3 - BANCO EM ALVENARIA E ASSENTO EM CONCRETO PRÉ-MOLDADO – 2x (0,4x4,95/H0,45m) - VARANDA
- BC4 - BANCO EM GRANITO CINZA ANDORINHA E=2cm – 2x (0,4x1,51/H0,4cm) - SANITÁRIOS INFANTIS 3 E 4
- BC5 - BANCO EM GRANITO CINZA ANDORINHA E=2cm – 2x (0,4x1,51/H0,4cm) - SANITÁRIOS INFANTIS 1 E 2

BANÇADAS - B*

- BN1 - GRANITO CINZA ANDORINHA - esp. 2 cm – 3,30x0,60/H0,9 m - TRIGÊM E LAVAGEM
- BN2 - GRANITO CINZA ANDORINHA - esp. 2 cm - 2,60x0,50/H0,9 m - LAVANDERIA
- BN3 - GRANITO CINZA ANDORINHA - esp. 2 cm - 1,70x0,50/H0,9 m LAVANDERIA
- BN4 - GRANITO CINZA ANDORINHA - esp. 2 cm – 3,85x0,60/H0,9 m COZINHA - preparo verduras
- BN5 - GRANITO CINZA ANDORINHA - esp. 2 cm - 6,45x0,60/H0,9 m - COZINHA - carnes

* VER AMPLIAÇÕES E DETALHES ESPECIFICOS

BANCADAS - B*

- BN6 - GRANITO CINZA ANDORINHA - esp. 2 cm - 2,00x0,60+1,90X0,50/H0,9m e 1,40x0,75/H0,7 m – COZINHA - preparo sucos/ dietrib.
- BN7 - GRANITO CINZA ANDORINHA - esp. 2 cm - 2,00x0,60+1,15x0,50/H0,9m e 1,10x0,75/H0,7 m – COZINHA - lavagem/ mosqueiro
- BN8 - GRANITO CINZA ANDORINHA - esp. 2 cm - 0,75x0,60/H0,9 m – COZINHA - apoio
- BN9 - GRANITO CINZA ANDORINHA - esp. 2 cm – 2,40x0,53/H0,9 m – REFEITÓRIO
- BN10 - GRANITO CINZA ANDORINHA - esp. 2 cm – 2x (0,90x0,50/H0,9 m) - VEST. FUNC MASC E FEM.
- BN11 - GRANITO CINZA ANDORINHA - esp. 2 cm - 0,65x0,50/H0,9 m - D.M.L.
- BN12 - GRANITO CINZA ANDORINHA - esp. 2 cm - 1,60x0,40/H/0,90 m - ROUPARIA
- BN13 - GRANITO CINZA ANDORINHA - esp. 2 cm - 5,50x0,60/H0,9 m - LACTÁRIO
- BN14 - GRANITO CINZA ANDORINHA - esp. 2 cm - 3,25x0,60/H0,9 m - LACTÁRIO
- BN15 - GRANITO CINZA ANDORINHA - esp. 2 cm - 1,30x0,55/H0,9 m - HIGIENIZAÇÃO/ LACTÁRIO
- BN16 - GRANITO CINZA ANDORINHA - esp. 2 cm - 2x (4,80x0,70/H0,9 m) - FRALDÁRIO
- BN17 - GRANITO CINZA ANDORINHA - esp. 2 cm - 2x (2,80x0,53/H0,6 m) - SANITÁRIOS INFANTIS 3 E 4
- BN18 - GRANITO CINZA ANDORINHA - esp. 2 cm - 2x (2,90x0,53/H0,6 m) - SANITÁRIOS INFANTIS 1 E 2
- BN19 - GRANITO CINZA ANDORINHA - esp. 2 cm - 2x (0,70x1,20/H0,90 m) - SANITÁRIOS INF. 1 E 2 – lavador
- BN20 - GRANITO CINZA ANDORINHA - esp. 2 cm - 1,55x0,70/H=0,90 m - SANITÁRIO PNE INF.
- BN21 - GRANITO CINZA ANDORINHA - esp. 2 cm - 4x (0,95x0,55/H=0,90 m + 1,55x0,55/ H=0,60m) - SOLÁRIOS
- BN22 - GRANITO CINZA ANDORINHA - esp. 2 cm - 2x (0,90x0,90x0,50/H=0,90 m) - SOLÁRIOS
- BN23 - GRANITO CINZA ANDORINHA - esp. 2 cm - 1,5x0,50/H=0,9m + 1,0x0,50/H=1,10m – SECRETARIA

* VER AMPLIAÇÕES E DETALHES ESPECIFICOS

ESCANINHOS - EC*

- EC1 - MDF REV. COM LAMINADO MELAMINICO BRANCO - espessura 2 cm – CRECHES II E III
- EC2 - MDF REV. COM LAMINADO MELAMINICO BRANCO - espessura 2 cm – CRECHES I
- EC3 - MDF REV. COM LAMINADO MELAMINICO BRANCO - espessura 2 cm – DEPÓSITOS CRECHES I
- EC4 - MDF REV. COM LAMINADO MELAMINICO BRANCO - espessura 2 cm – SALA MULTIUSO

PRATELEIRA - PT*

- PT1 - GRANITO CINZA ANDORINHA - espessura 2 cm – 6x (2,50 mLP +0,30 m) - SOLÁRIOS
- PT2 - GRANITO CINZA ANDORINHA - espessura 2 cm – 10x (2,50 mLP +0,40 m) - DESPENSA
- PT3 - GRANITO CINZA ANDORINHA - espessura 2 cm – 5x (1,85 mL /P=0,5 m) - COZINHA
- PT4 - GRANITO CINZA ANDORINHA - espessura 2 cm – 5x (2,0 mL /P=0,6 m) – COZINHA
- PT5 - GRANITO CINZA ANDORINHA - espessura 2 cm - 1,50 mL /P=0,3 m – COZINHA
- PT6 - GRANITO CINZA ANDORINHA - espessura 2 cm - 2,50 mL /P=0,3 m – COZINHA
- PT7 - GRANITO CINZA ANDORINHA - espessura 2 cm - 1,70 mL /P=0,3 m – LAVANDERIA
- PT8 - GRANITO CINZA ANDORINHA - espessura 2 cm - 1,40 mL /P=0,3 m – LAVANDERIA
- PT9 - GRANITO CINZA ANDORINHA - espessura 2 cm - 2x (2,30 mL /P=0,3 m) - LACTÁRIO
- PT10 - GRANITO CINZA ANDORINHA - espessura 2 cm - 4x (1,85 mL /P=0,4 m) - DML
- PT11 - GRANITO CINZA ANDORINHA - espessura 2 cm - 4x (2,50 mL /P=0,5 m) - VARANDA DE SERVIÇO
- PT12 - GRANITO CINZA ANDORINHA - espessura 2 cm - 4x (2,50 mL /P=0,6 m) - ALMOXARIFADO
- PT13 - GRANITO CINZA ANDORINHA - espessura 2 cm - 4x (4,45 mL /P=0,4 m) - ALMOXARIFADO
- PT14 - MDF REV. COM LAMINADO MELAMINICO BRANCO - espessura 2 cm - 5x (3,35 mL /P=0,4 m) - ROUPARIA
- PT15 - MDF REV. COM LAMINADO MELAMINICO BRANCO - espessura 2 cm - 10x (2,60 mL /P=0,4 m) - DEPOSITO
- PT16 - MDF REV. COM LAMINADO MELAMINICO BRANCO - espessura 2 cm - 3x (2,20 mL /P=0,4 m) - ROUPARIA

* VER AMPLIAÇÕES E DETALHES ESPECIFICOS

ESPECIFICAÇÕES

PISO

1 - CONCRETO DESEMPENADO COM JUNTAS PLÁSTICAS A CADA 1,20m
2 - CIMENTADO COM ACABAMENTO LISO E JUNTAS PLÁSTICAS A CADA 1,20m
3 - CERÂMICA 40x40 cm, PEI 5, COR BRANCO GELO, ANTIDERRAPANTE
4 - CERÂMICA 60x60 cm, PEI 5, COR BRANCO GELO, ANTIDERRAPANTE
5 - PISO VINÍLICO EM MANTA E=2mm
6 - BLOCO INTERTRAVADO DE CONCRETO
7 - AREIA
8 - GRAMADO

PAREDE

1 - PINTURA ACRÍLICA COR MARFIM SOBRE MASSA CORRIDA
2 - PINTURA EPOXI LAVÁVEL ATÉ 1m/1,30m, RODAMEIO DE MADEIRA PINTADO NA COR BRANCA H=1m/1,30 E PINTURA ACRÍLICA COR BRANCO GELO
3 - PINTURA EPOXI VERDE ATÉ 1m/1,30m, RODAMEIO DE MADEIRA PINTADO NA COR BRANCA H=1m/1,30 E PINTURA ACRÍLICA COR BRANCO GELO
4 - PINTURA EPOXI AZUL ATÉ 1m/1,30m, RODAMEIO DE MADEIRA PINTADO NA COR BRANCA H=1m/1,30 E PINTURA ACRÍLICA COR BRANCO GELO
5 - PINTURA EPOXI AMARELO ATÉ 1m/1,30m, RODAMEIO DE MADEIRA PINTADO NA COR BRANCA H=1m/1,30 E PINTURA ACRÍLICA COR BRANCO GELO
6 - CERÂMICA 30x45cm, COR BRANCO GELO ATÉ 1,40 mL /P=0,3 m – LAVANDERIA
7 - CERÂMICA 30x45cm, COR BRANCO GELO ATÉ 1m/1,30m, FAIXA CERÂMICA 10x10cm (Intermitha para Fem. e Azul para Masc.) E PINTURA ACRÍLICA COR BRANCO GELO
8 - CERÂMICA 30x45cm, COR BRANCO GELO ATÉ H=1,50m
9 - CERÂMICA AMARELA 10x10cm ATÉ H=0,90m, FAIXA DE CERÂMICA BRANCA 10x10cm E PINTURA ACRÍLICA COR BRANCO GELO
10- PINTURA ACRÍLICA COR BRANCO GELO COM FAIXA INFERIOR COR CINZA ATÉ H=0,50m

TETO

1 - FORRO EM FIBRA MINERAL REMOVÍVEL COM ESTRUTURA DE ALUMÍNIO NATURAL
2 - FORRO DE GESSO ACARTONADO COM MASSA CORRIDA E PINTURA PVA COR BRANCO NEVE
3 - LAJE

LEGENDA PAREDES

- TIJOLO 6 FUROS - espessura 20 cm
- TIJOLO 6 FUROS - espessura 10cm

FNDE Fundo Nacional de Desenvolvimento da Educação | Ministério da Educação | GOVERNO FEDERAL BRASIL PÁTRIA EDUCADORA

PROJETO PADRÃO - FNDE

PROPRIETÁRIO: :

ENDEREÇO:

MUNICÍPIO – UF:

PROPRIETÁRIO

RESP. TÉCNICO — CREA

AUTOR DO PROJETO — CAU

DLFO — CREA

RA

OBSERVAÇÕES:

PROGRAMA PROINFÂNCIA - PROJETO TIPO 1

PROJETO DE ARQUITETURA

COORDENAÇÃO: CGEST - Coordenação Geral de Infraestrutura Educacional

PLANTA BAIXA

ARQ

FORMATO	REVISÃO	ESCALA	PRANCHA
(750x1050)	R.00 R.01	1/75	02/35
	DATA EMISSÃO: JULHO/2016		