










1 DESPENSA
ESCALA 1/25

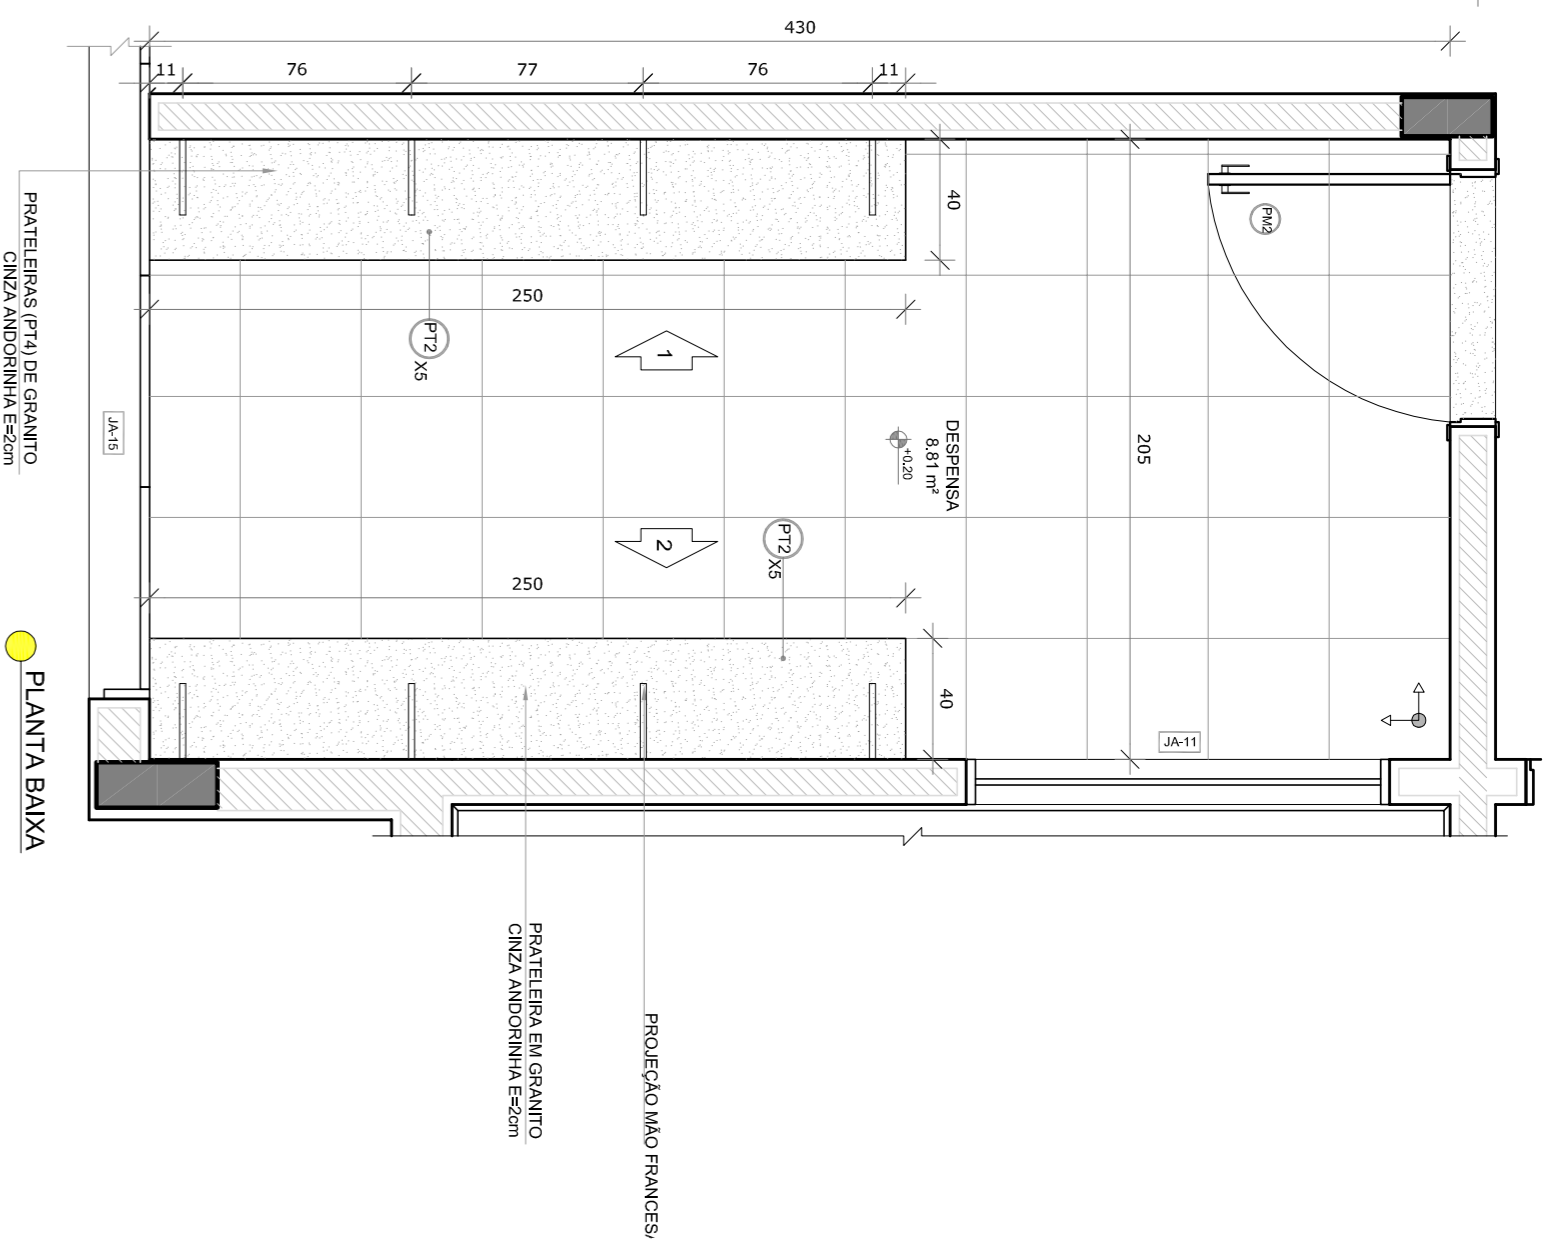

2 ROUPARIA
ESCALA 1/25

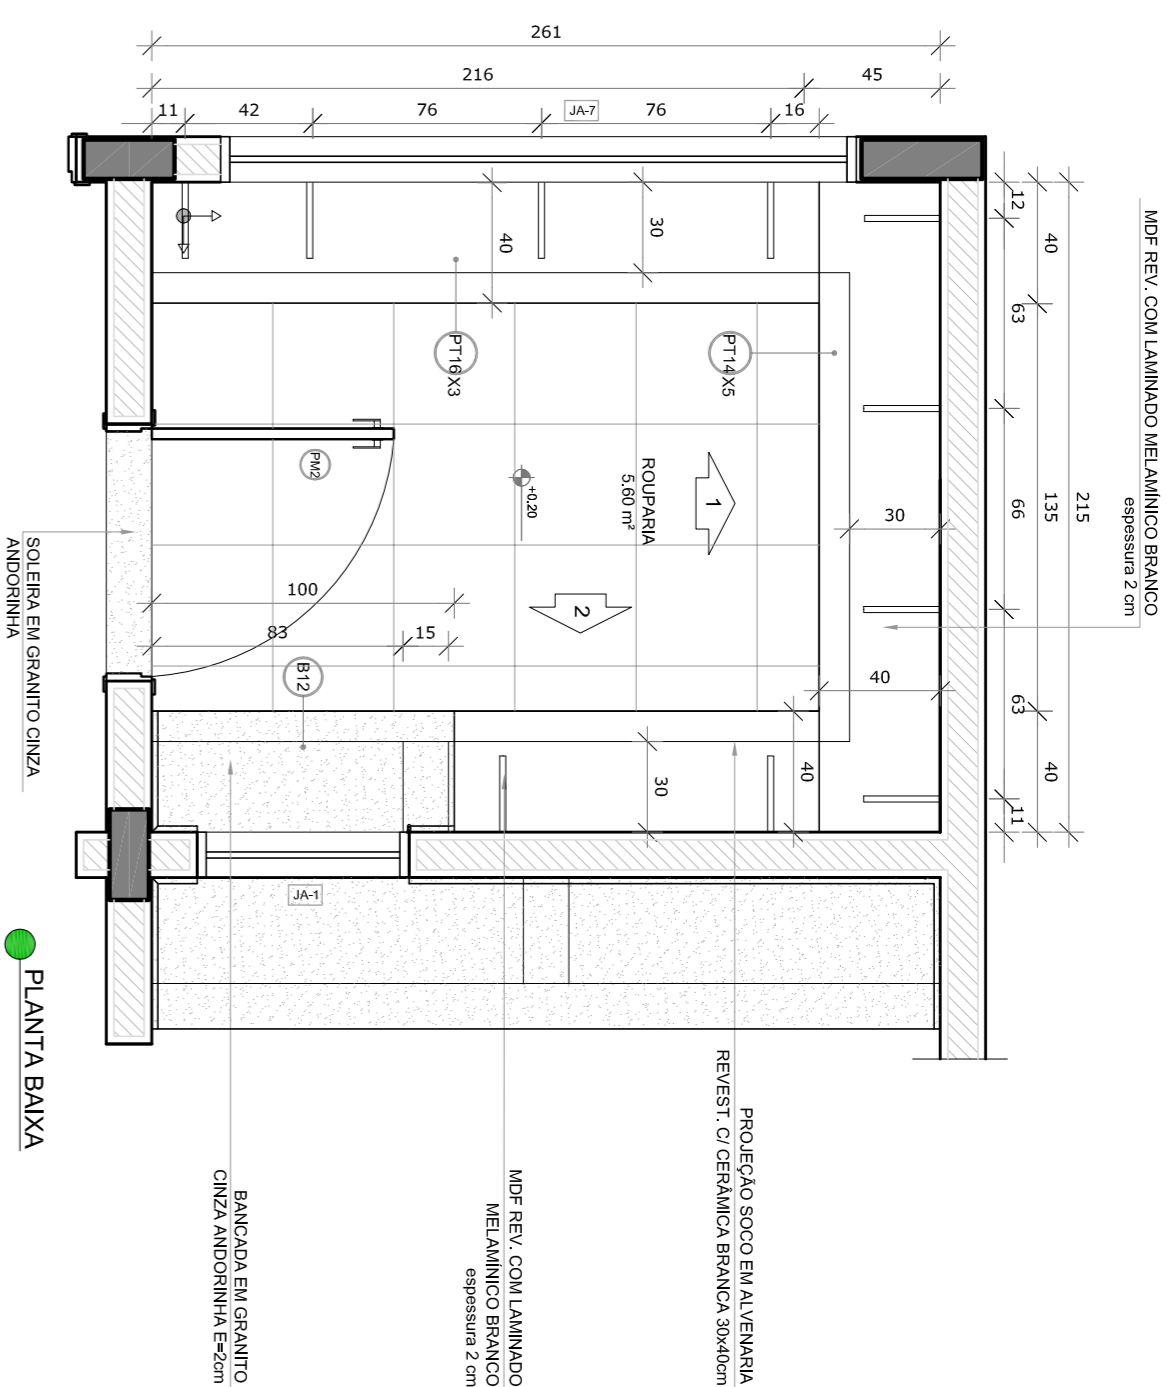

3 DMIL
ESCALA 1/25

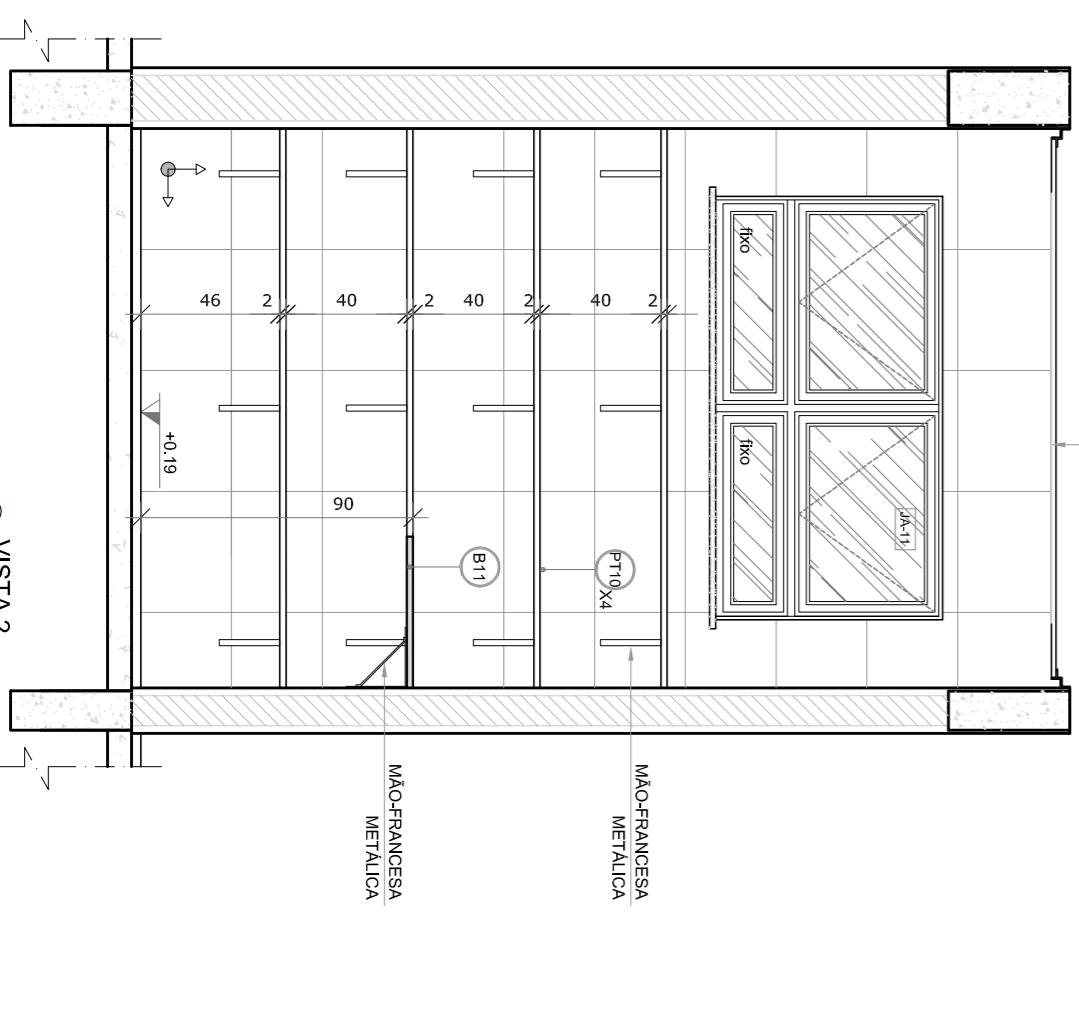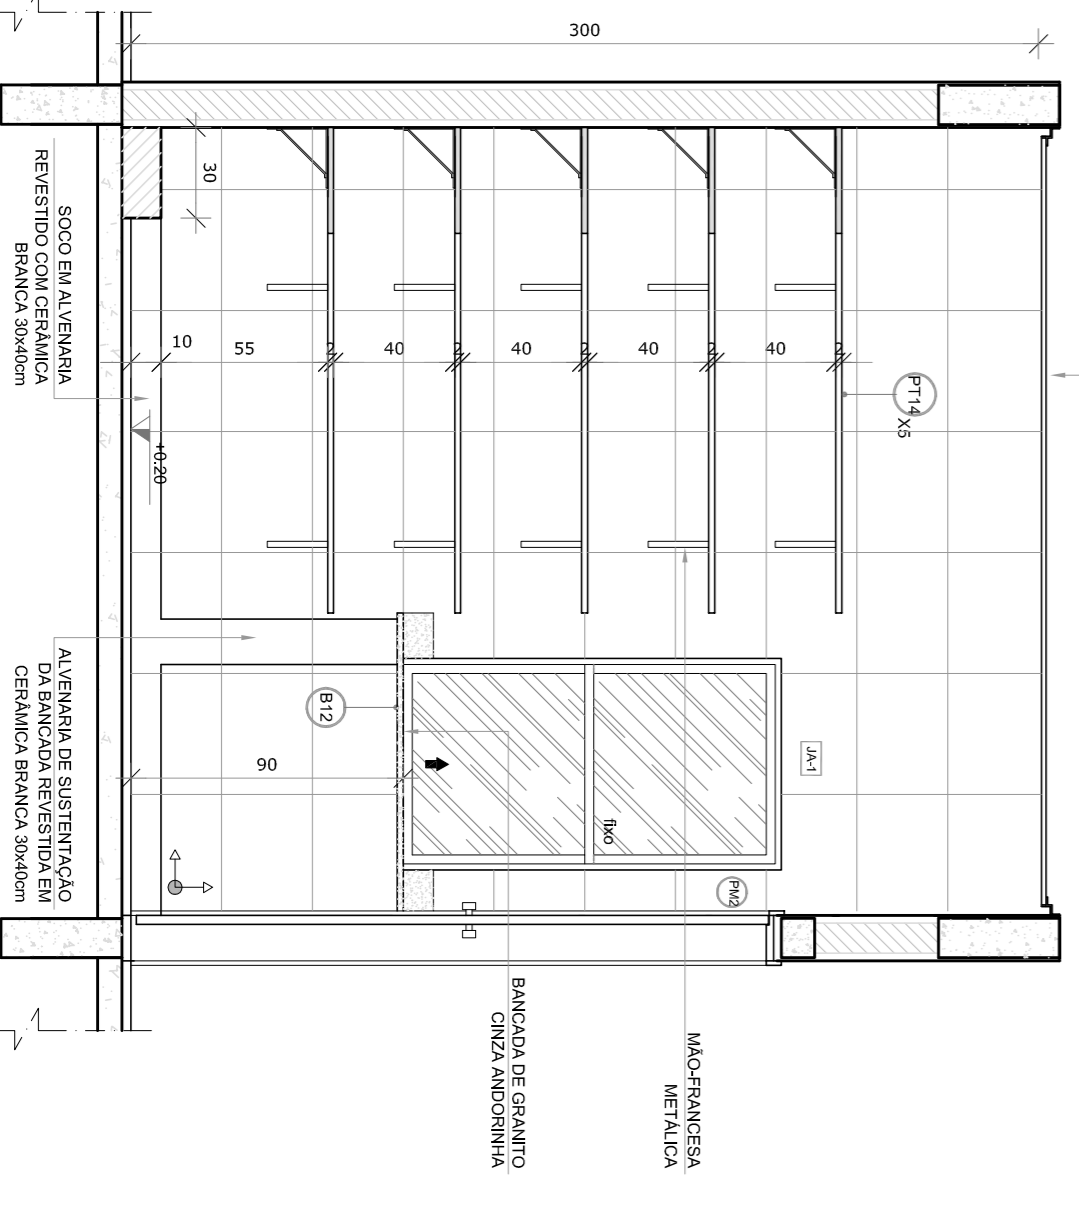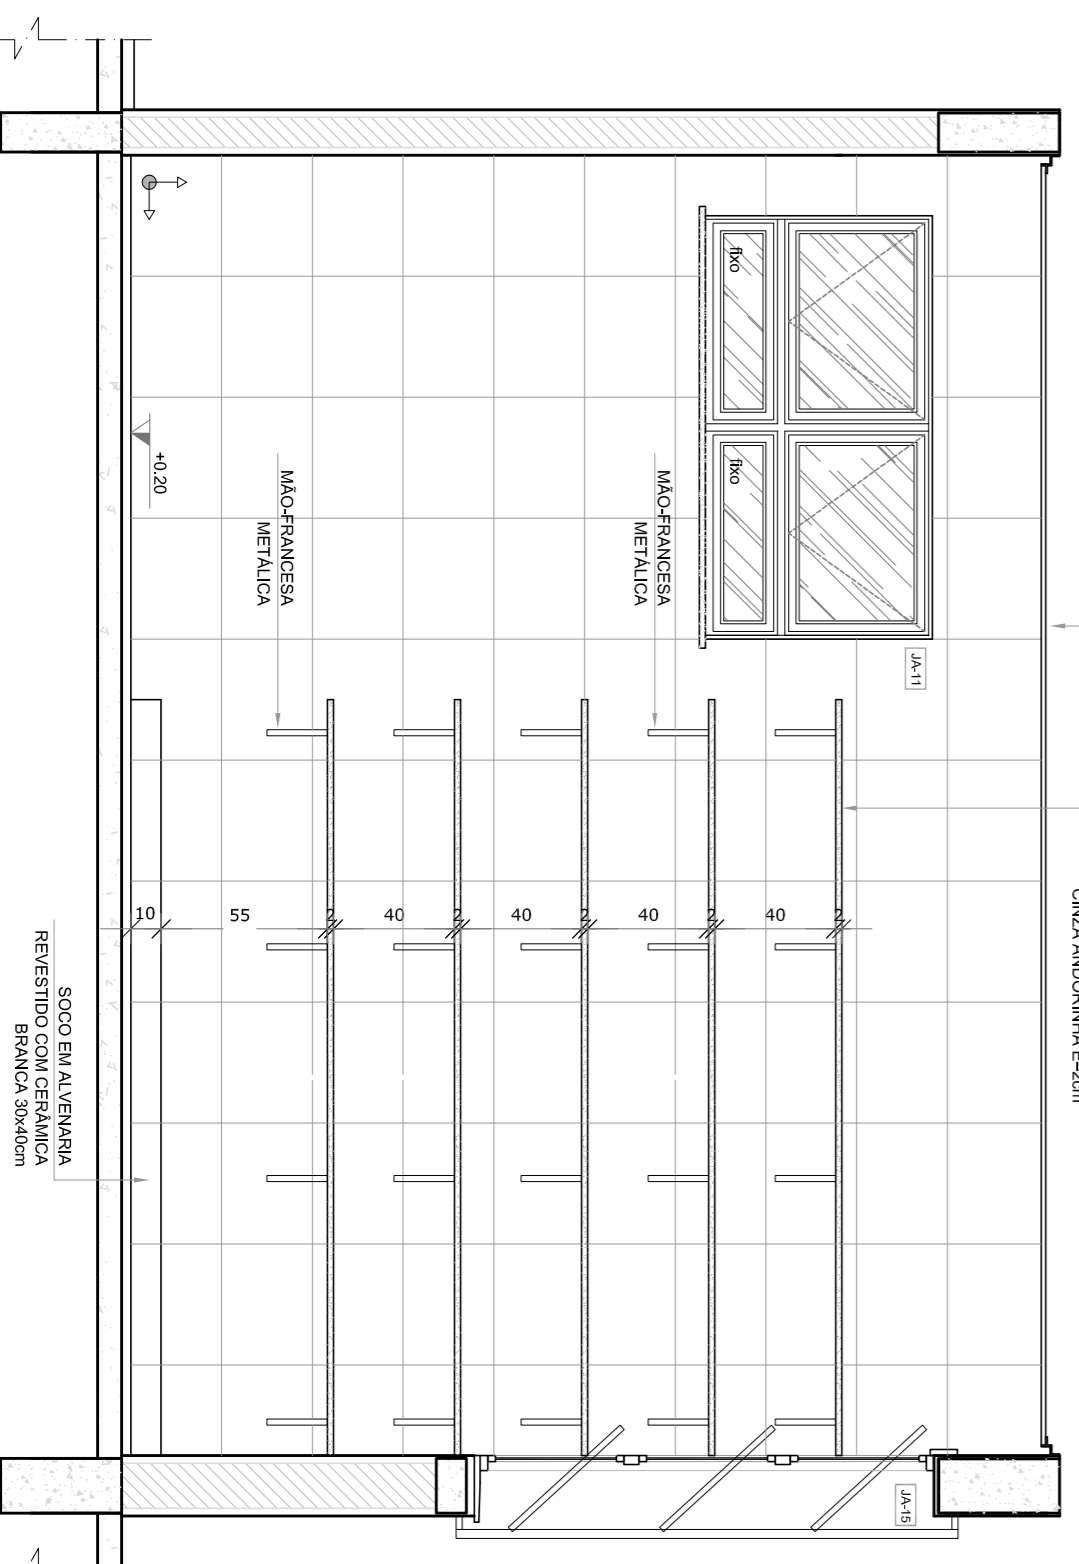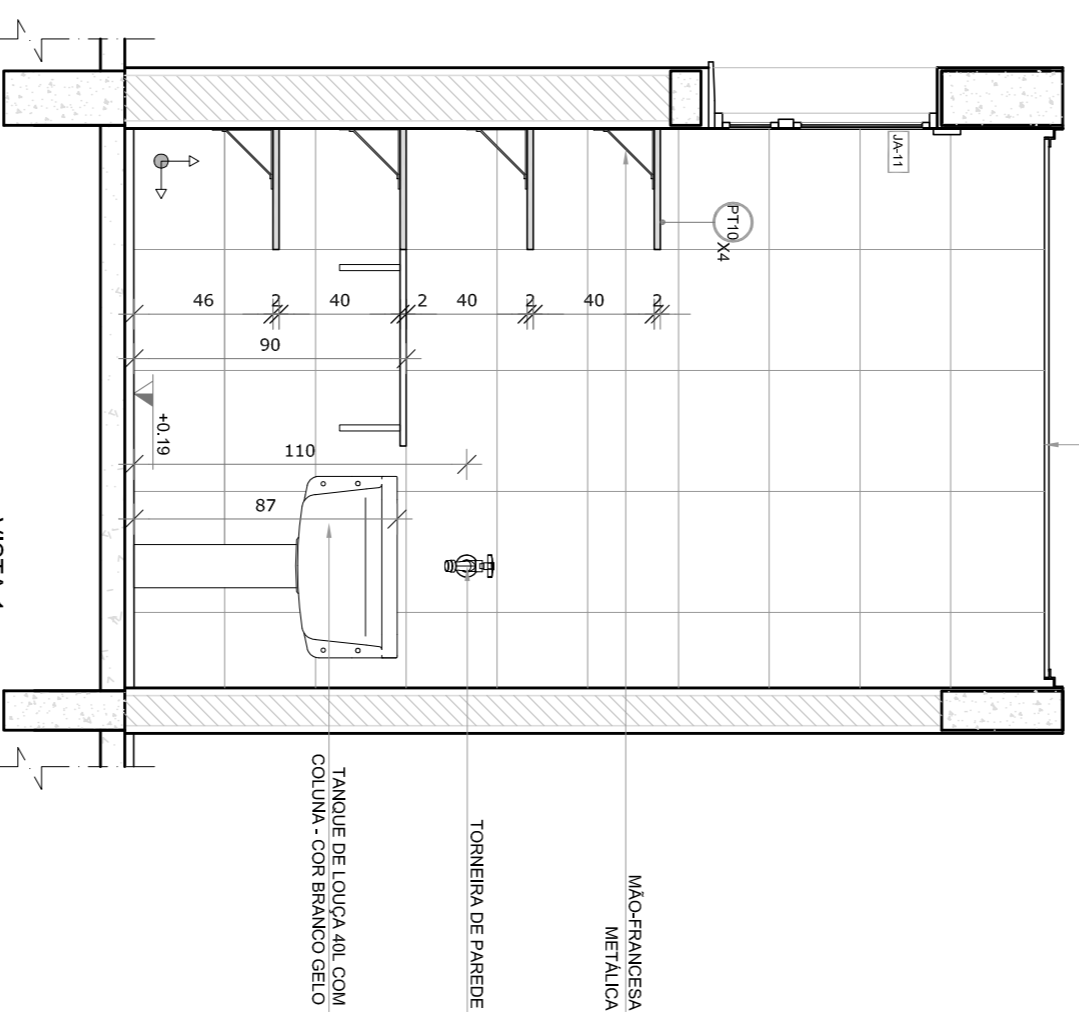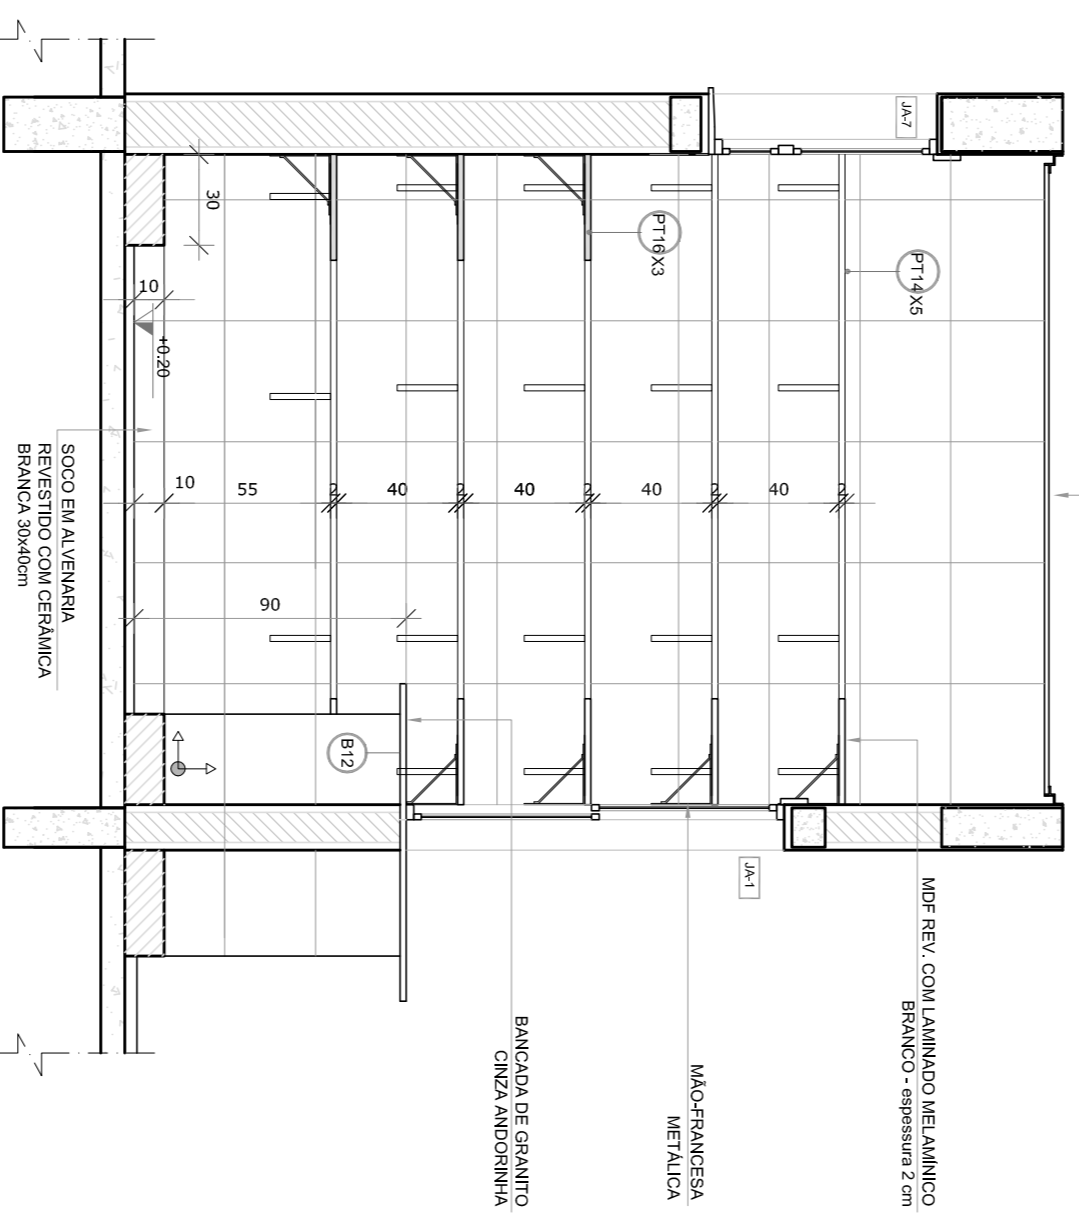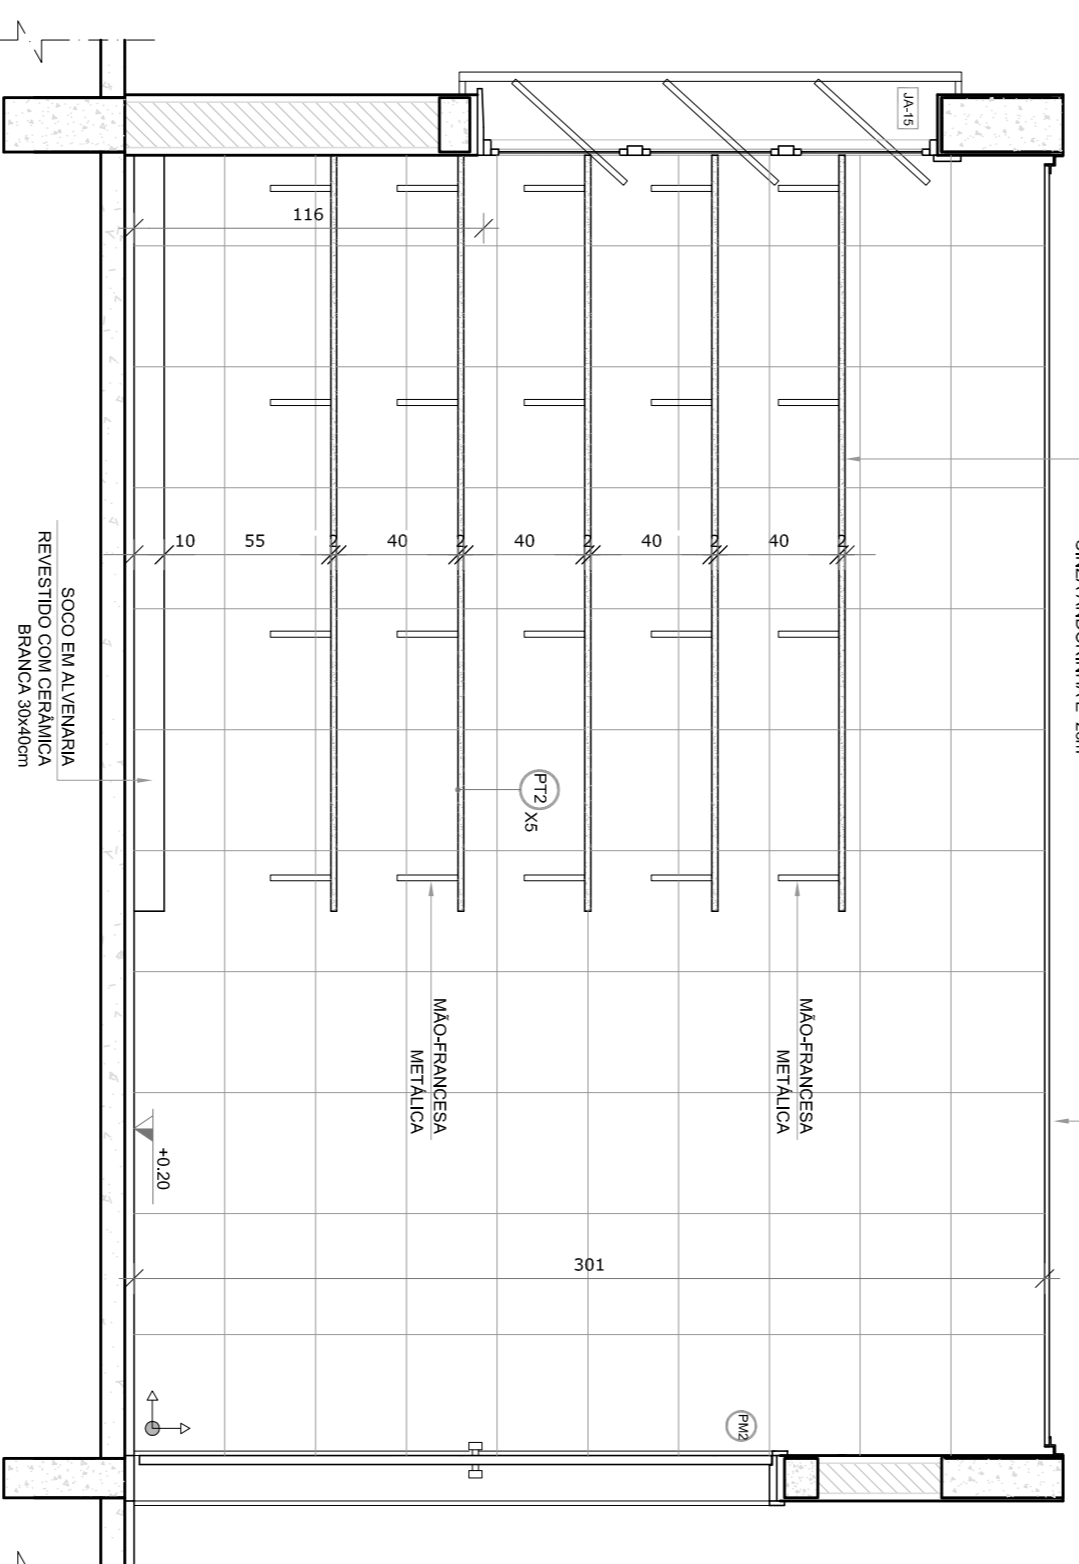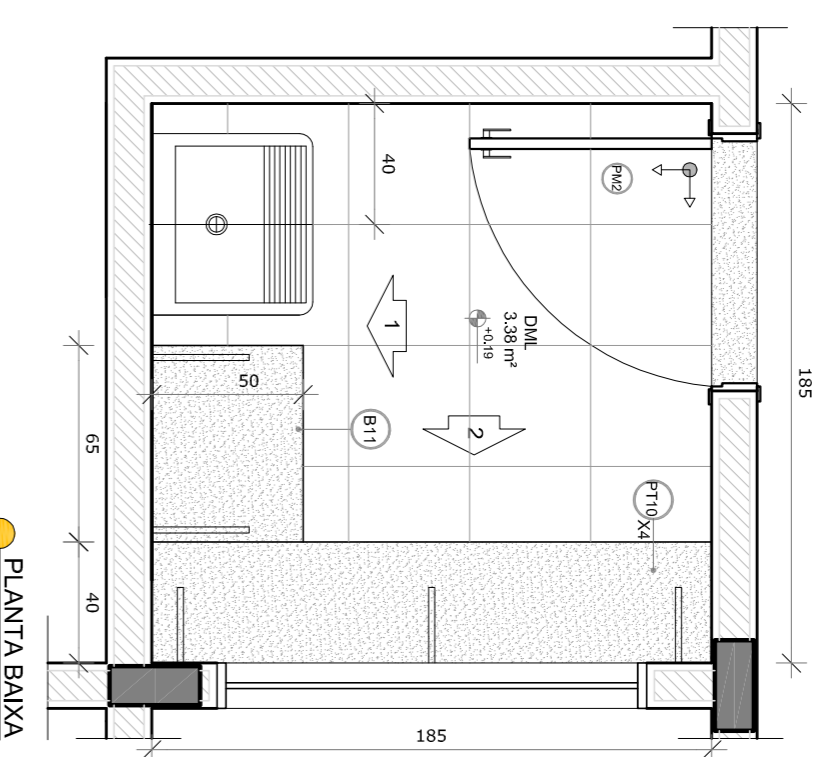

NOTAS

- MEDIDAS E UNIDADES EM METROS;
 - VERIFICAR POSIÇÃO EXATA DOS PILARES NO PROJETO ESTRUTURAL;
 - EM CASO DE CONFLITO DE INFORMAÇÕES ENTRE O PROJETO GRÁFICO E O MEMORIAL DESCRITIVO, PREVALERÁ A INFORMAÇÃO CONTIDA NOS DESENHOS;
 - ALTERAÇÕES NESTE PROJETO SOMENTE COM AUTORIZAÇÃO EXPRESSA DO RUIE
- REFERÊNCIAS:
- PLANTA DE QUANTITATIVOS;
 - MEMORIAL DESCRITIVO E ESPECIFICAÇÕES TÉCNICAS

LEGENDA:

	INDICAÇÃO NÍVEL PLANTAL CORTE		INDICAÇÃO DE VISITAS
	INDICAÇÃO DE CORTES		ESPECIFICAÇÕES DE MATERIAS
	INDICAÇÃO DE FACHOS		INDICAÇÃO DE EIXOS
	INDICAÇÃO DE PORTAS E JANELAS		INDICAÇÃO DE ELEMENTOS (BANCOS, INTELUMINOS E ETC.)



OROUU DE REFERENCIA

01 - JULHO/2016 Correção do caminho.
N.º - DATA: DESCRIÇÃO:
CONTROLE DE REVISÕES

FNDE **GOVERNO FEDERAL**
Fundação Nacional de Desenvolvimento da Educação Ministério da Educação
BRASIL PATRIÁ EDUCADORA

PROJETO PADRÃO - FNDE

PROPRIETÁRIO: :
ENDEREÇO:
MUNICÍPIO - UF:
PROPRIETÁRIO:
RESP. TÉCNICO: **CREA**
AUTOR DO PROJETO: **CAU**

DLFO: **CREA**
OBSERVAÇÕES:
RA

PROGRAMA PROINFÂNCIA - PROJETO TIPO 1		AMPLIAÇÃO BLOCO A		PRONCIA	
PROJETO DE ARQUITETURA		DESPENSA, ROUPARIA E DMIL			
COORDENADOR	CGEST - Coordenação Geral de Infraestrutura Educacional	ESCALA	1/25	DATA EMISSÃO	JULHO/2016
REVISÃO	R.00	PRONCIA	26/35		
FORMATO	A18x11x584				