




LEGENDA COMUNICAÇÃO VISUAL		
SÍMBOLO	QUANT.	DESCRIÇÃO
	86	Piso Tátil Alerta 25x25cm – Amarelo
	120	Piso Tátil Direcional 25x25cm – Amarelo
	22	Luminária de Emergência Autônoma LDE 30L Branco
	24	Placa Auto Relevo E Braille 30cmx12cmx3mm

13 PLANTA COMUNICAÇÃO VISUAL/ACESSIBILIDADE
ESCALA 1 : 50

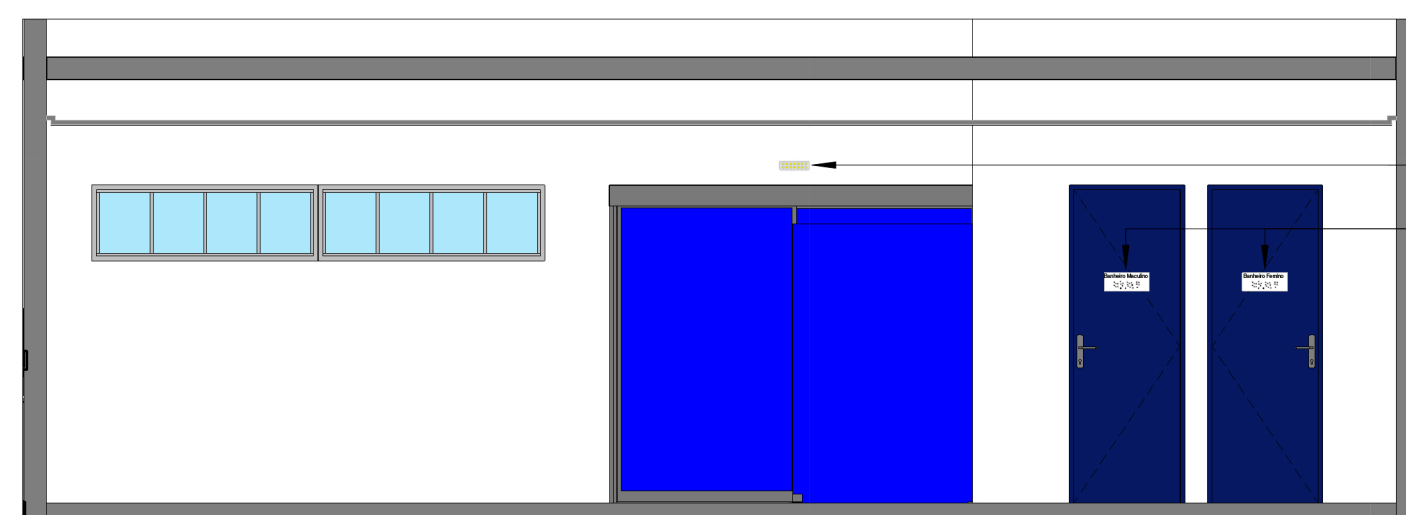

14 ELEVÇÃO COMUNICAÇÃO VISUAL
ESCALA 1 : 50

Kalinne da Silva Alves
Matrícula 304278
CHEFE DE ANEXO E LIC. DE PROJETOS
ARQUITETA

Daniela Paula Silva Rufino
Matrícula 303281
DIRETORA DE PROJETOS/ARQUITETA

Projeto:
Danila Rufino
Arquiteta e Urbanista
CAU 167653-9

Kalinne Alves
Arquiteta e Urbanista
CAU A260849-9



Desenhos
COMUNICAÇÃO VISUAL

Escala:
INDICADO

Projeto:
UBS SALGADINHO

Local:
Bairro Salgadinho, Alhandra - PB

Data:

01/11/2022

Obs. Conferir todas as medidas no local!

FOLHA
P07
/09