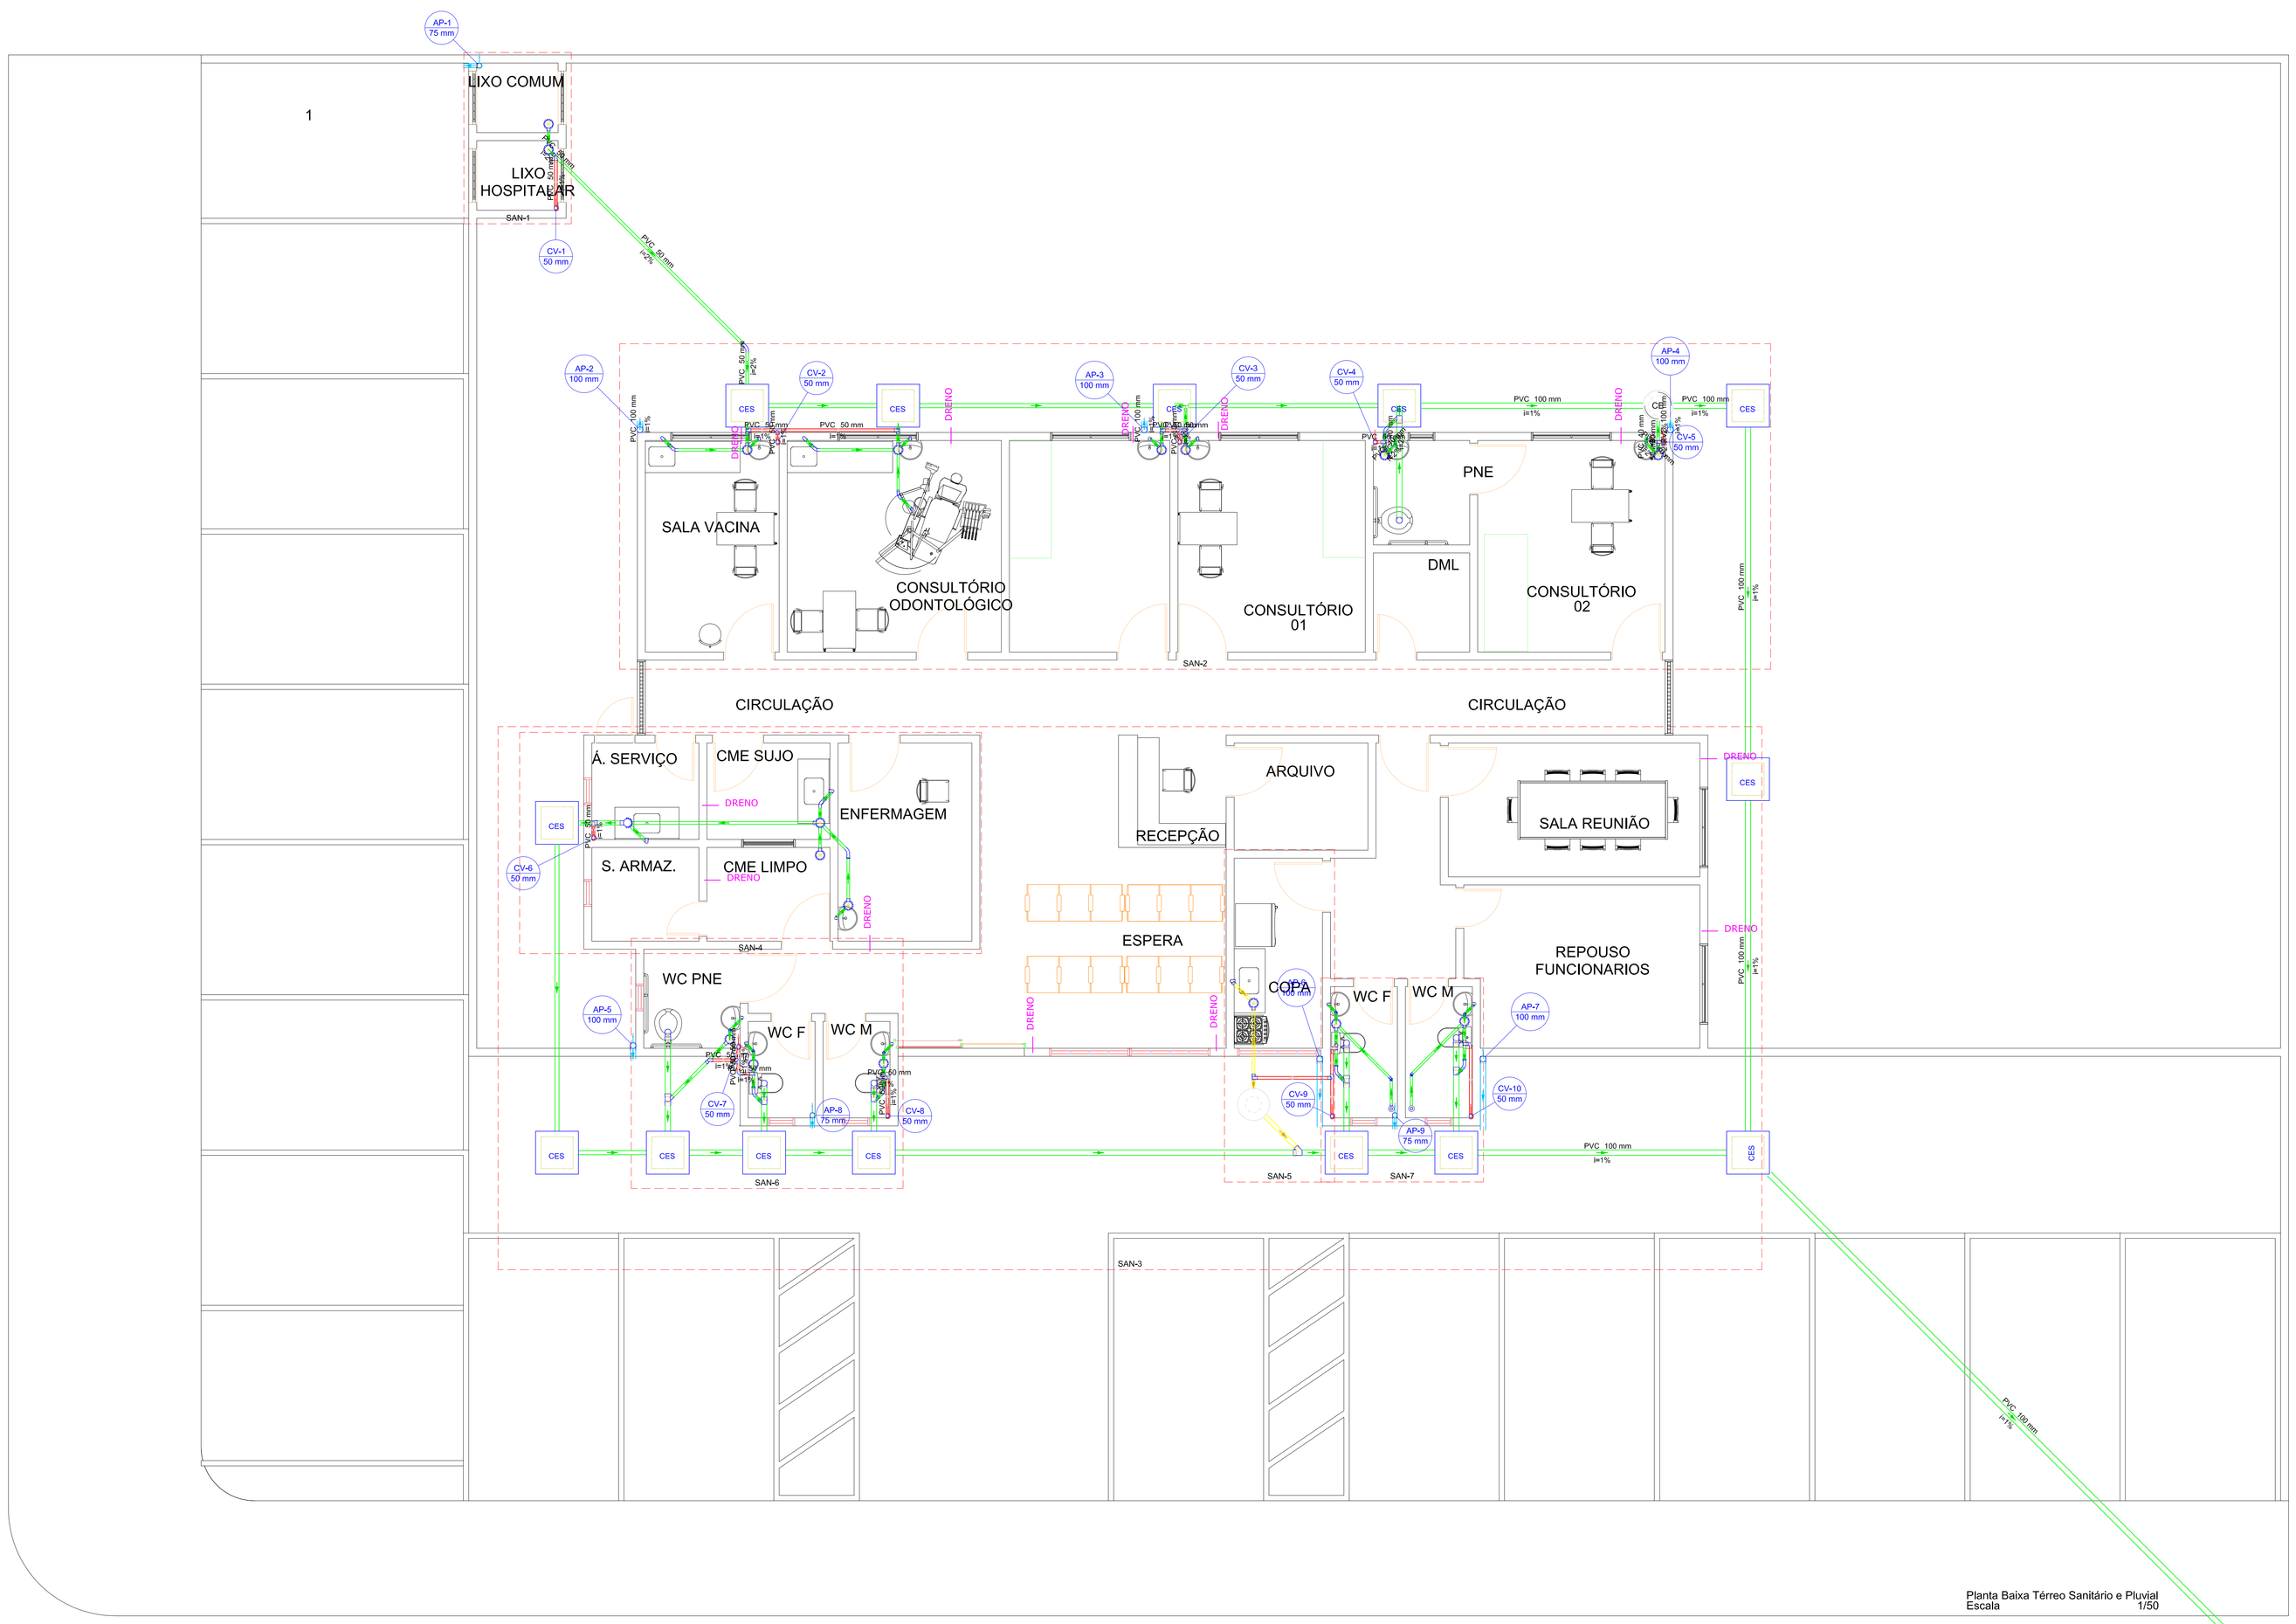


Planta Baixa Térreo Sanitário e Pluvial
Escala 1/50

| Legenda de condutos - Pavimento Térreo |
|---|
| Esgoto |
| Esgoto (Gordura) |
| Pluvial |
| Ventilação |

| Legenda detalhada - Pavimento Térreo | | |
|---|---|---|
| | Caixa Sifonada | |
| | PVC Acessórios | |
| | Caixa sifonada 150x150x50 | 1pç |
| CES | Caixas Inspeção Esgoto Sifonada | |
| | Caixas de Passagem | |
| | Caixa de inspeção de esgoto sifonada CES- 60x60 cm | 1pç |
| | Caixas de passagem DN 50 | |
| CE | Caixas de Passagem | |
| | Caixa de passagem modulada DN 50 cm | 1pç |
| | Chuveiro Residencial | |
| | PVC Acessórios | |
| | Ralo sifonado alt. reg.,saída 40 100 mm - 40 mm | 1pç |
| | PVC Esgoto | |
| | Curva 90 curta 40 mm | 1pç |
| | CurVar 45° | |
| | PVC Esgoto | |
| | CurVar 45° 40 mm | 1pç |
| | Curva 45 Longa para Esgoto Sanitário | |
| | PVC Esgoto | |
| | Curva 45 longa 50 mm | 1pç |
| | Curva 45 longa Amanco | |
| | PVC Esgoto | |
| | Curva 45 longa Amanco 40 mm | 1pç |
| | Curva 90 curta | |
| | PVC Esgoto | |
| | Curva 90 curta 50 mm | 1pç |
| | Curva 90 curta- coluna | |
| | PVC Esgoto | |
| | Curva 90 curta 50 mm | 1pç |
| | Junção simples | |
| | PVC Esgoto | |
| | Junção simples 100 mm - 50 mm | 1pç |
| | Lavatório Residencial com sifão | |
| | PVC Acessórios | |
| | Sifão de copo p/ pia e lavatório 1" - 1,1/2" | 1pç |
| | Válvula p/ lavatório e tanque 1" | 1pç |
| | PVC Esgoto | |
| | Curva 90 curta 40 mm | 1pç |
| | Joelho 90 c/anel p/ esgoto secundário 40 mm - 1,1/2" | 1pç |
| | Tubo rígido c/ ponta lisa 40 mm | 0,6m |
| | Pia de Cozinha Industrial - Preparação com Sifão | |
| | PVC Acessórios | |
| | Sifão de copo p/ pia e lavatório 1" - 2" | 1pç |
| | Válvula p/ pia 1" | 1pç |
| | PVC Esgoto | |
| | Joelho 90 50 mm | 2pç |
| | Tubo rígido c/ ponta lisa 50 mm - 2" | 0,6m |
| | Pia de Cozinha Residencial com Sifão 50mm | |
| | PVC Acessórios | |
| | Sifão de copo p/ pia e lavatório 1" - 2" | 1pç |
| | Válvula p/ pia 1" | 1pç |
| | PVC Esgoto | |
| | Joelho 90 50 mm | 2pç |
| | Tubo rígido c/ ponta lisa 50 mm - 2" | 0,6m |
| | Poço de visita de esgoto | |
| CE | Caixas de Passagem | |
| | Poço de visita para esgoto PVE- 100x 100 cm | 1pç |
| | Ramais de Ventilação | |
| | PVC Esgoto | |
| | Joelho 90 50 mm | 1pç |
| | Tê sanitário 50 mm - 50 mm | 1pç |
| | Te sanitário | |
| | PVC Esgoto | |
| | Tê sanitário 50 mm - 50 mm | 1pç |
| | Vaso Sanitário c/ J90° | |
| | PVC Esgoto | |
| | Joelho 90 100 mm | 1pç |
| | Vaso Sanitário c/ curva 90° | |
| | PVC Esgoto | |
| | Curva 90 curta 100 mm | 1pç |

## SIMBOLOGIA

| | |
|---|---|
| | TUBULAÇÃO DE ALIMENTAÇÃO PREDIAL |
| | TUBULAÇÃO DE ÁGUA FRIA |
| | TUBULAÇÃO DE ESGOTO |
| | TUBULAÇÃO DE VENTILAÇÃO |
| | TUBULAÇÃO CONTRA INCÊNDIO |
| | TUBULAÇÃO DE DRENAGEM DE ÁGUAS PLUVIAIS |
| | TUBULAÇÃO DE DRENAGEM DAS UEs |
| | INDICAÇÃO DE COLUNAS (SOBE OU DESCE) |
| AL-0 ød | INDICAÇÃO DE COL. DE ALIMENTAÇÃO PREDIAL |
| AF-0 ød | INDICAÇÃO DE COLUNA DE ÁGUA FRIA |
| HI-0 ød | INDICAÇÃO DE COLUNA CONTRA INCÊNDIO |
| TQ-0 ød | INDICAÇÃO DE TUBO DE QUEDA- ESGOTO |
| CV-0 ød | INDICAÇÃO DE COLUNA DE VENTILAÇÃO |
| AP-0 ød | INDICAÇÃO DE COLUNA DE DRENAGEM DE AGUAS PLUVIAIS |

## OBSERVAÇÕES

USAR ANEL DE BORRACHA COM DIÂMETRO SUPERIOR A 40mm
USAR PASTA LUBRIFICANTE
USAR SOLUÇÃO LIMPADORA
USAR ADESIVO PVC
USAR LIXA ESPECIAL PARA PVC
EXECUTAR SEGUNDO NORMA NBR-8160
TODAS AS COTAS EM CENTÍMETRO

PROPRIETÁRIO

PROJETISTA

RESPONSÁVEL TÉCNICO

| | | |
|---|---|---|
| FOLHA 01/06 | PROJETO SANITÁRIO/PLUVIAL UBS SALGADINHO<br>PROPRIETÁRIO Prefeitura Municipal de Alhandra - PB<br>LOCAL Rua Major Elpídio Dantas B. Salgadinho | PROJETISTA |
| ESCALA 1/50 | Planta Baixa Térreo Sanitário e Pluvial | ENGENHEIRO<br>Geraldo Ribeiro da Silva<br>CREA 3280 |