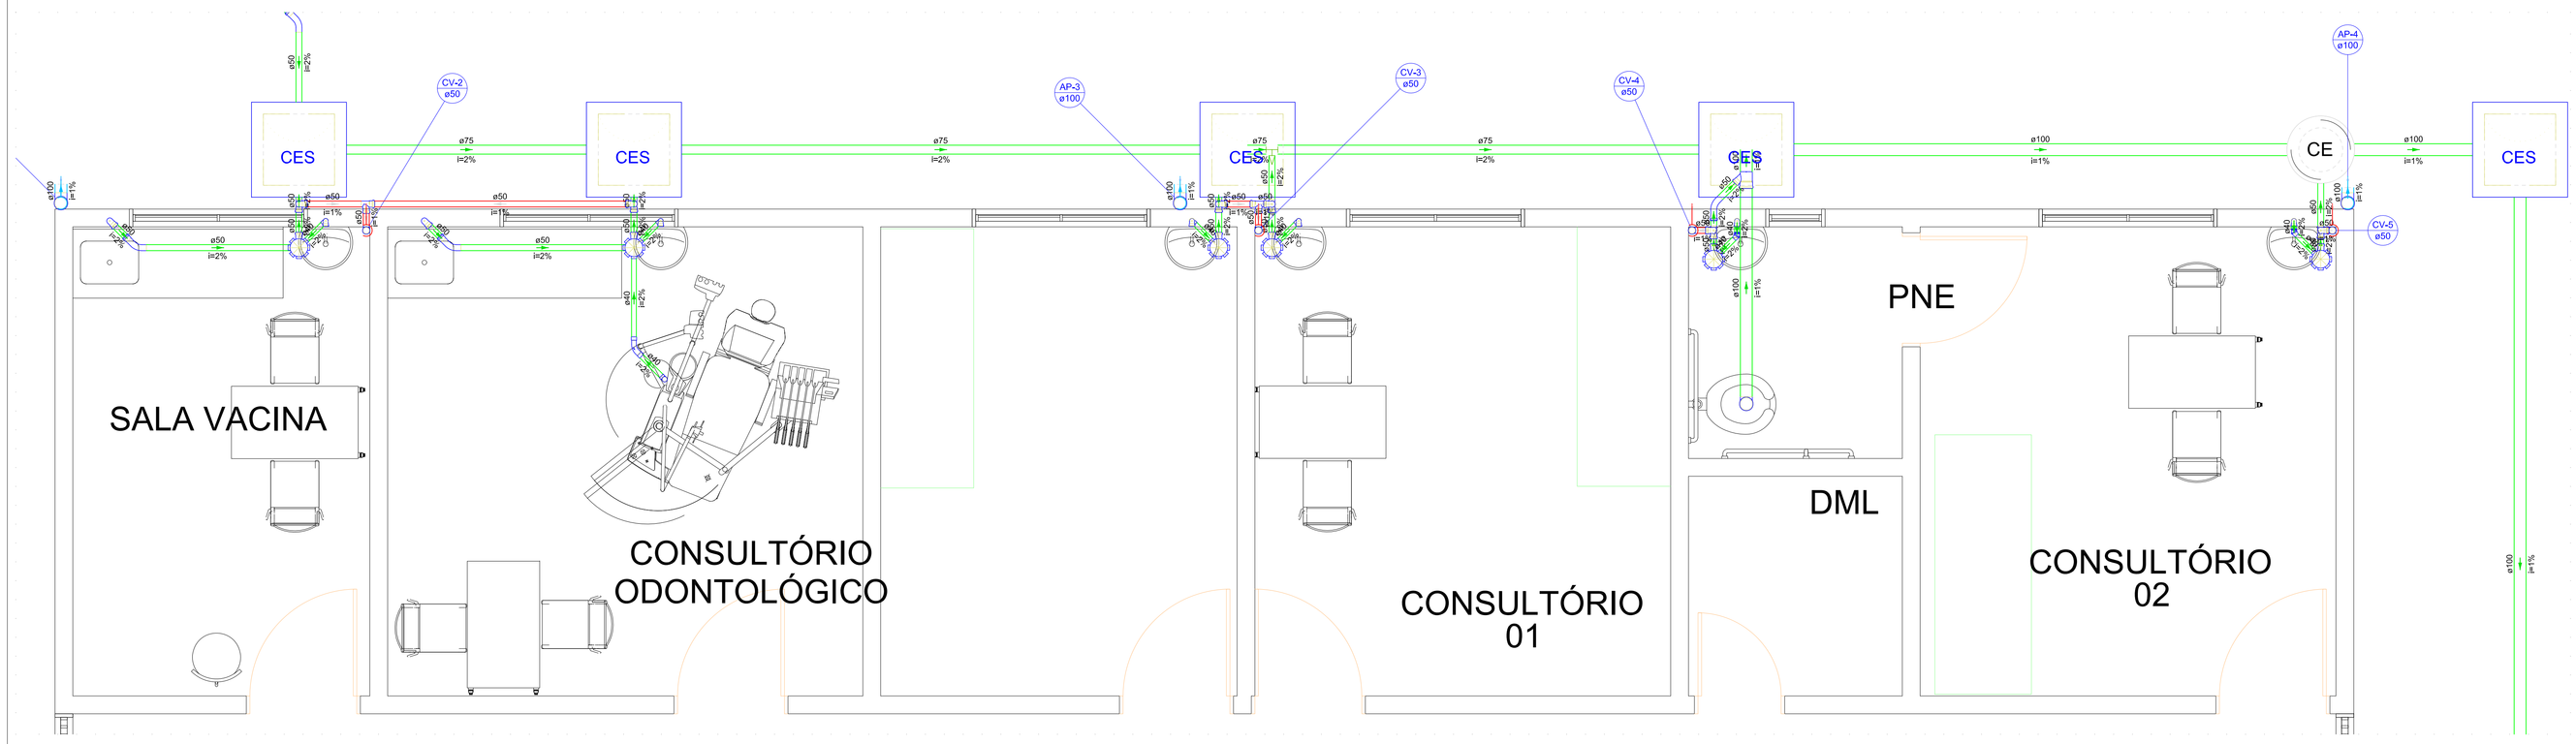

Detalhe SAN-2
Escala 1:25

Legenda - Pavimento Térreo	
	Caixa Sifonada
CES	Caixas Inspeção Esgoto Sifonada
CE	Caixas de passagem DN 50
	CurVar 45°
	Curva 45 Longa para Esgoto Sanitário
	Curva 45 longa Amanco
	Curva 90 curta- coluna
	Junção simples
	Lavatório Residencial com sifão
	Pia de Cozinha Residencial com Sifão 50mm
	Ramais de Ventilação
	Te sanitário
	Vaso Sanitário c/ 090°

SIMBOLOGIA

	TUBULAÇÃO DE ALIMENTAÇÃO PREDIAL
	TUBULAÇÃO DE ÁGUA FRIA
	TUBULAÇÃO DE ESGOTO
	TUBULAÇÃO DE VENTILAÇÃO
	TUBULAÇÃO CONTRA INCÊNDIO
	TUBULAÇÃO DE DRENAGEM DE ÁGUAS PLUVIAIS
	TUBULAÇÃO DE DRENAGEM DAS UEs
	INDICAÇÃO DE COLUNAS (SOBE OU DESCE)
AL-0 ød	INDICAÇÃO DE COL. DE ALIMENTAÇÃO PREDIAL
AF-0 ød	INDICAÇÃO DE COLUNA DE ÁGUA FRIA
HI-0 ød	INDICAÇÃO DE COLUNA CONTRA INCÊNDIO
TQ-0 ød	INDICAÇÃO DE TUBO DE QUEDA- ESGOTO
CV-0 ød	INDICAÇÃO DE COLUNA DE VENTILAÇÃO
AP-0 ød	INDICAÇÃO DE COLUNA DE DRENAGEM DE AGUAS PLUVIAIS

OBSERVAÇÕES

USAR ANEL DE BORRACHA COM DIÂMETRO SUPERIOR A 40mm
USAR PASTA LUBRIFICANTE
USAR SOLUÇÃO LIMPADORA
USAR ADESIVO PVC
USAR LIXA ESPECIAL PARA PVC
EXECUTAR SEGUNDO NORMA NBR-8160
TODAS AS COTAS EM CENTÍMETRO

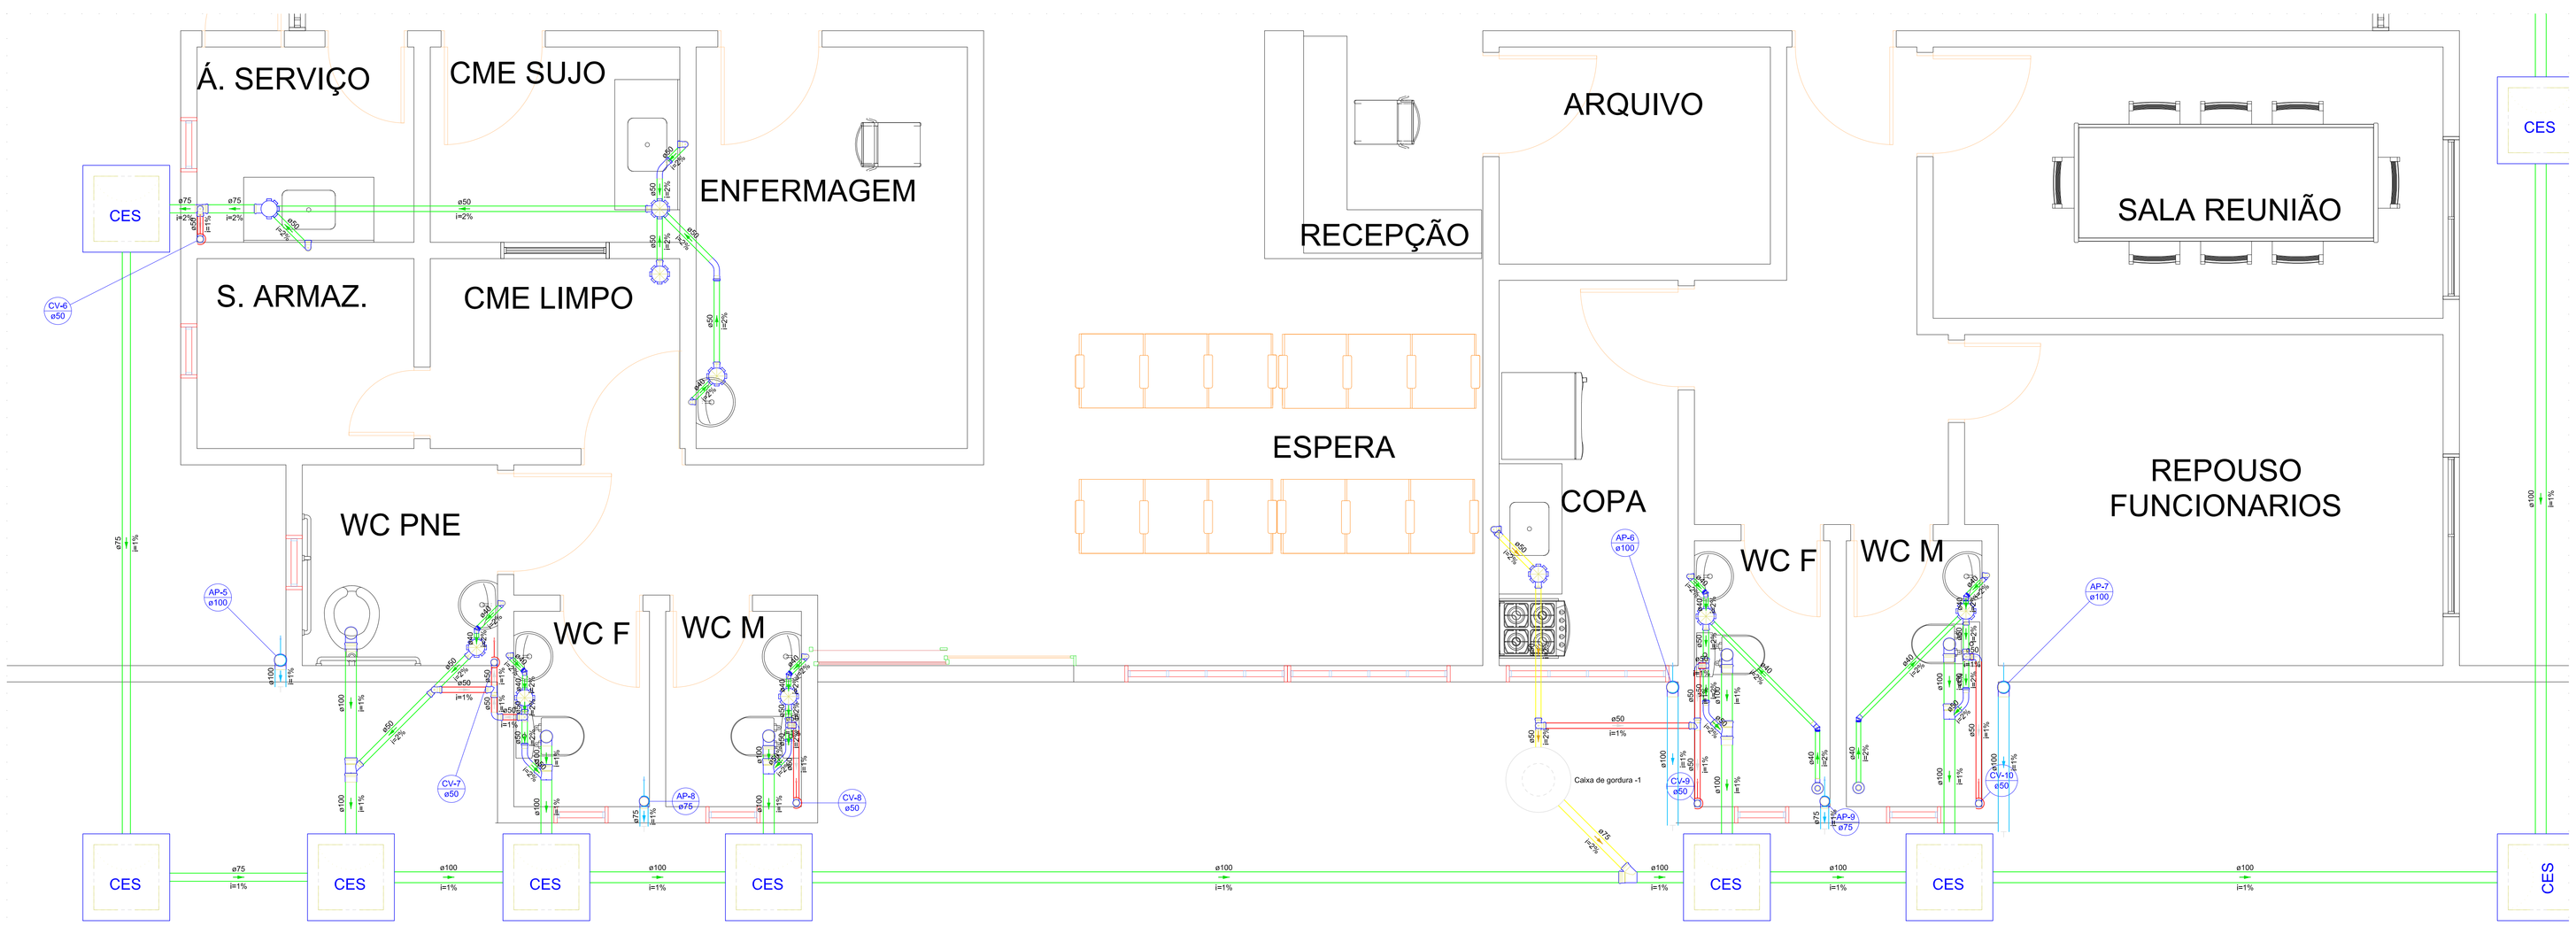

Detalhe SAN-3
Escala 1:25

Legenda - Pavimento Térreo	
	Caixa Sifonada
CES	Caixas Inspeção Esgoto Sifonada
	Chuveiro Residencial
	CurVar 45°
	Curva 45 Longa para Esgoto Sanitário
	Curva 90 curta
	Curva 90 curta- coluna
	Junção simples
	Lavatório Residencial com sifão
	Pia de Cozinha Industrial - Preparação com Sifão
	Pia de Cozinha Residencial com Sifão 50mm
	Ramais de Ventilação
	Te sanitário
	Vaso Sanitário c/ curva 90°

PROPRIETÁRIO

PROJETISTA

RESPONSÁVEL TÉCNICO

FOLHA 02/06	PROJETO PROPRIETÁRIO LOCAL	SANITÁRIO/PLUVIAL UBS SALGADINHO Prefeitura Municipal de Alhandra - PB Rua Major Elpídio Dantas B. Salgadinho
ESCALA 1/50	Detalhes San2 e San 3	PROJETISTA ENGENHEIRO Geraldo Ribeiro da Silva CREA 3280