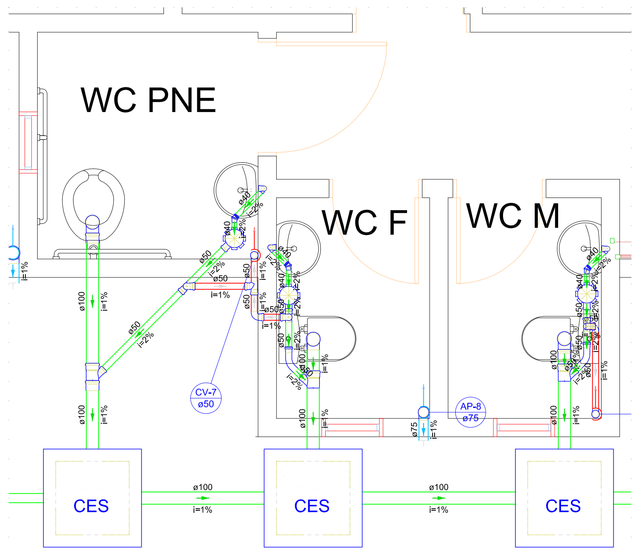

Detalhe SAN-6
Escala 1:25

Legenda - Pavimento Térreo	
	Caixa Sifonada
CES	Caixas Inspeção Esgoto Sifonada
	CurVar 45°
	Curva 45 Longa para Esgoto Sanitário
	Curva 90 curta
	Curva 90 curta- coluna
	Junção simples
	Lavatório Residencial com sifão
	Ramais de Ventilação
	Te sanitário
	Vaso Sanitário c/ curva 90°

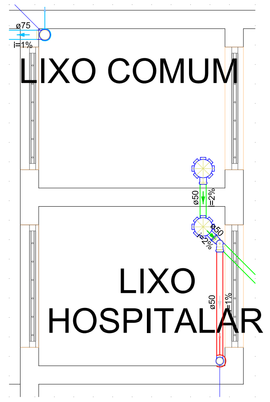

Detalhe SAN-1
Escala 1:25

Legenda - Pavimento Térreo	
	Caixa Sifonada
	Curva 90 curta- coluna
	Ramais de Ventilação

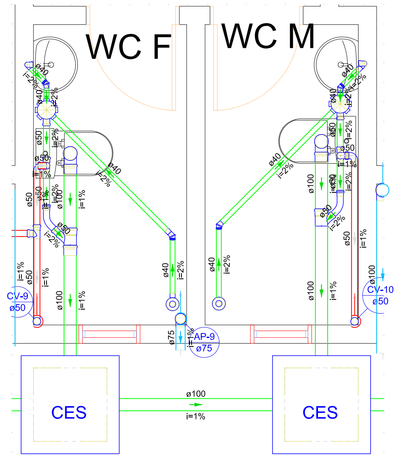

Detalhe SAN-7
Escala 1:25

Legenda - Pavimento Térreo	
	Caixa Sifonada
CES	Caixas Inspeção Esgoto Sifonada
	Curva 45 Longa para Esgoto Sanitário
	Curva 90 curta- coluna
	Lavatório Residencial com sifão
	Pia de Cozinha Industrial - Preparação com Sifão
	Ramais de Ventilação

Legenda detalhada - Pavimento Térreo		
	Caixa Sifonada	
	PVC Acessóios	
	Caixa sifonada	
	150x150x50	1pc
CES	Caixas Inspeção Esgoto Sifonada	
	Caixas de Passagem	
	Caixa de inspeção de esgoto sifonada	
	CES- 60x60 cm	1pc
	CurVar 45°	
	PVC Esgoto	
	CurVar 45°	
	40 mm	1pc
	Curva 45 Longa para Esgoto Sanitário	
	PVC Esgoto	
	Curva 45 longa	
	50 mm	1pc
	Curva 90 curta	
	PVC Esgoto	
	Curva 90 curta	
	50 mm	1pc
	Curva 90 curta- coluna	
	PVC Esgoto	
	Curva 90 curta	
	50 mm	1pc
	Junção simples	
	PVC Esgoto	
	Junção simples	
	100 mm - 50 mm	1ps
	Lavatório Residencial com sifão	
	PVC Acessóios	
	Sifão de copo p/ pia e lavatório	
	1" - 1,1/2"	1pc
	Válvula p/ lavatório e tanque	
	1"	1pc
	PVC Esgoto	
	Curva 90 curta	
	40 mm	1pc
	Joelho 90 c/anel p/ esgoto secundário	
	40 mm - 1.1/2"	1pc
	Tubo rígido c/ ponta lisa	
	40 mm	0,6m
	Ramais de Ventilação	
	PVC Esgoto	
	Joelho 90	
	50 mm	1pc
	Tê sanitário	
	50 mm - 50 mm	1ps
	Te sanitário	
	PVC Esgoto	
	Tê sanitário	
	50 mm - 50 mm	1pc
	Vaso Sanitário c/ curva 90°	
	PVC Esgoto	
	Curva 90 curta	
	100 mm	1pc

SIMBOLOGIA

	TUBULAÇÃO DE ALIMENTAÇÃO PREDIAL
	TUBULAÇÃO DE ÁGUA FRIA
	TUBULAÇÃO DE ESGOTO
	TUBULAÇÃO DE VENTILAÇÃO
	TUBULAÇÃO CONTRA INCÊNDIO
	TUBULAÇÃO DE DRENAGEM DE ÁGUAS PLUVIAIS
	TUBULAÇÃO DE DRENAGEM DAS UEs
//	INDICAÇÃO DE COLUNAS (SOBE OU DESCE)
AL-0 / ød	INDICAÇÃO DE COL. DE ALIMENTAÇÃO PREDIAL
AF-0 / ød	INDICAÇÃO DE COLUNA DE ÁGUA FRIA
HI-0 / ød	INDICAÇÃO DE COLUNA CONTRA INCÊNDIO
TQ-0 / ød	INDICAÇÃO DE TUBO DE QUEDA- ESGOTO
CV-0 / ød	INDICAÇÃO DE COLUNA DE VENTILAÇÃO
AP-0 / ød	INDICAÇÃO DE COLUNA DE DRENAGEM DE AGUAS PLUVIAIS

OBSERVAÇÕES

USAR ANEL DE BORRACHA COM DIÂMETRO SUPERIOR A 40mm
USAR PASTA LUBRIFICANTE
USAR SOLUÇÃO LIMPADORA
USAR ADESIVO PVC
USAR LIXA ESPECIAL PARA PVC
EXECUTAR SEGUNDO NORMA NBR-8160
TODAS AS COTAS EM CENTÍMETRO

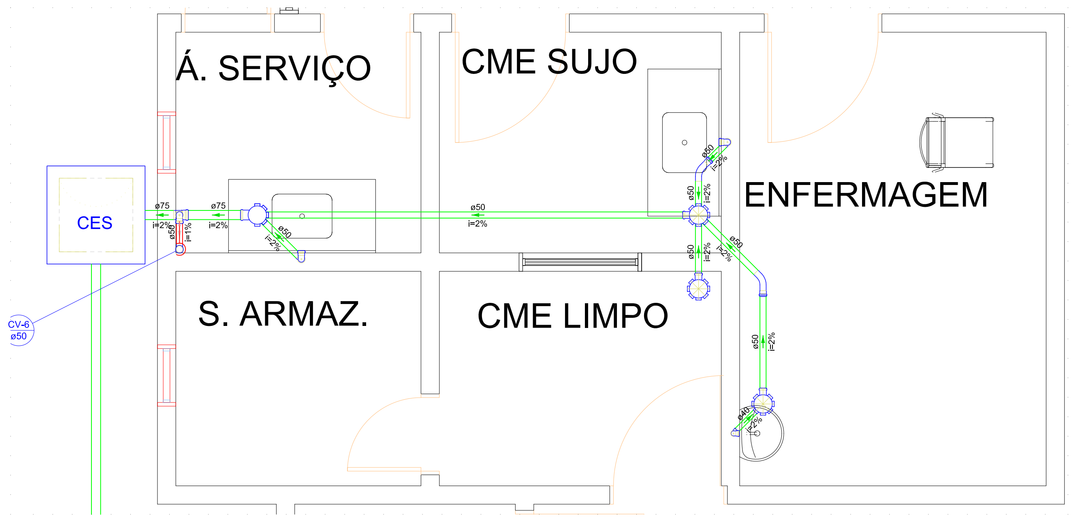

Detalhe SAN-4
Escala 1:25

Legenda - Pavimento Térreo	
	Caixa Sifonada
	Curva 90 curta
	Curva 90 curta- coluna
	Junção simples
	Lavatório Residencial com sifão
	Pia de Cozinha Residencial com Sifão 50mm
	Ramais de Ventilação
	Te sanitário

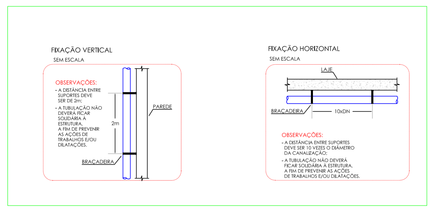

Caixa de gordura - Pavimento Térreo
Corte 1 - ESC. 1:25

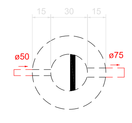

Caixa de gordura - Pavimento Térreo
Planta baixa - ESC. 1:25

DETALHE DA INSTALAÇÃO
DAS UNIDADES EVAPORADORAS (UE)
S/ ESCALA.

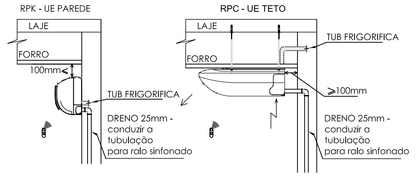

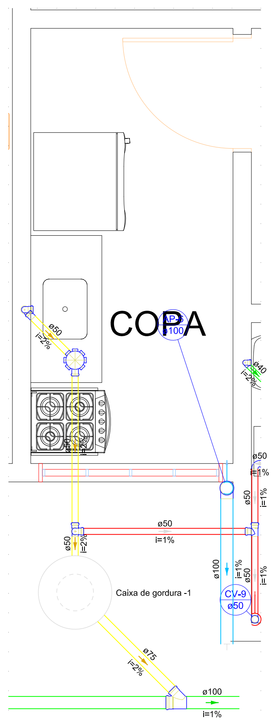

Detalhe SAN-5
Escala 1:25

Legenda de condutos - Pavimento Térreo
Esgoto
Esgoto (Gordura)
Pluvial
Ventilação

DET. CAIXA DE INSPEÇÃO
ESC_____S/ESCALA

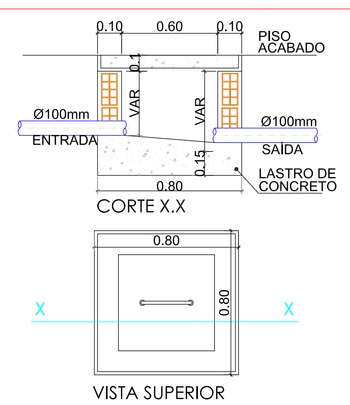

DET. CAIXA DE INSPEÇÃO
ESC_____S/ESCALA

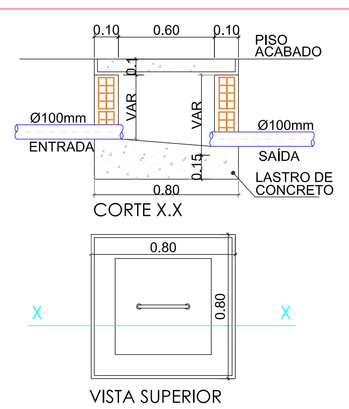

OBSERVAÇÕES:

- CAIXA EM ALVENARIA DE TIJOLO DE BARRO ASSENTES COM ARGAMASSA DE CIMENTO/AREIA (3:1);
- REVESTIMENTO INTERNO COM ARGAMASSA DE CIMENTO/AREIA (3:1);
- TAMPA DE CONCRETO ARMADO.

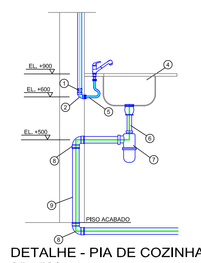

DETALHE - PIA DE COZINHA
SEM ESCALA

LEGENDA		
1	ADAPTADOR SOLDÁVEL CURTO 25x3/4"	
2	JOELHO DE REDUÇÃO 90 ° SOLDÁVEL COM BUCHA DE LATÃO 1/2"	
3	TORNEIRA PARA PIA (TIPO BANCADA)	
4	CUBA PIA DE COZINHA	
5	ENGATE FLEXÍVEL DE PVC DE 1/2" ("CHICOTE")	
6	VÁLVULA DE ESCOAMENTO PARA PIA AMERICANA.	
7	SIFÃO DE COPO PARA PIA E LAVATÓRIO	
8	JOELHO 90° PVC RÍGIDO	
9	TUBO PVC RÍGIDO	

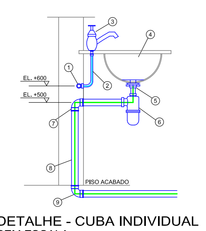

DETALHE - CUBA INDIVIDUAL
SEM ESCALA

LEGENDA		
1	JOELHO 90° SOLDÁVEL C/ BUCHA DE LATÃO 25x1/2"	
2	ENGATE FLEXÍVEL DE PVC DE 1/2" ("CHICOTE")	
3	CUBA UNIVERSAL DE EMBUTIR	
4	VÁLVULA DE ESCOAMENTO SEM LADRÃO Ø1x1-1/2"	
6	SIFÃO REGULÁVEL Ø1x1,1/2"	
7	JOELHO 90° COM BOLSA PARA ANEL 40x1,1/2"	
8	TUBO PVC RÍGIDO 40mm	
9	JOELHO 90° Ø40mm	

DETALHE - BACIA SANITÁRIA
SEM ESCALA

LEGENDA		
1	TE SOLDÁVE LCOM BUCHA DE LATÃO Ø25mm x 1/2"	
2	ENGATE FLEXÍVEL DE PVC DE 1/2" ("CHICOTE")	
3	BACIA SANITÁRIA COM CAIXA ACOPLADA	
4	LIGAÇÃO E VEDAÇÃO PARA SAÍDA DE BACIA SANITÁRIA.	
5	JOELHO PVC RÍGIDO 90° 100mm	
6	LUVA SIMPLES PVC 100mm	

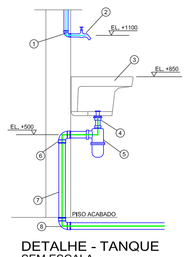

DETALHE - TANQUE
SEM ESCALA

LEGENDA		
1	JOELHO 90° SOLDÁVEL C/ BUCHA DE LATÃO 25x1/2"	
2	TORNEIRA PARA TANQUE (TIPO PAREDE)	
3	TANQUE	
4	VÁLVULA DE ESCOAMENTO PARA TANQUE	
5	SIFÃO REGULÁVEL PARA TANQUE 1,1/2x1,1/2"	
6	JOELHO 90° COM BOLSA PARA ANEL 50x1,1/2"	
7	TUBO PVC RÍGIDO 50mm	
8	JOELHO 90° Ø50mm	

PROPRIETÁRIO

PROJETISTA

RESPONSÁVEL TÉCNICO

FOLHA 03/06	PROJETO	SANITÁRIO/PLUVIAL UBS SALGADINHO
	PROPRIETÁRIO	Prefeitura Municipal de Alhandra - PB
	LOCAL	Rua Major Elpídio Dantas B. Salgadinho
ESCALA 1/50	Detalhes San 1, San 4, San 5, San 6 e 7 Detalhes Caixas inspeção e gordura	PROJETISTA ENGENHEIRO Geraldo Ribeiro da Silva CREA 326D