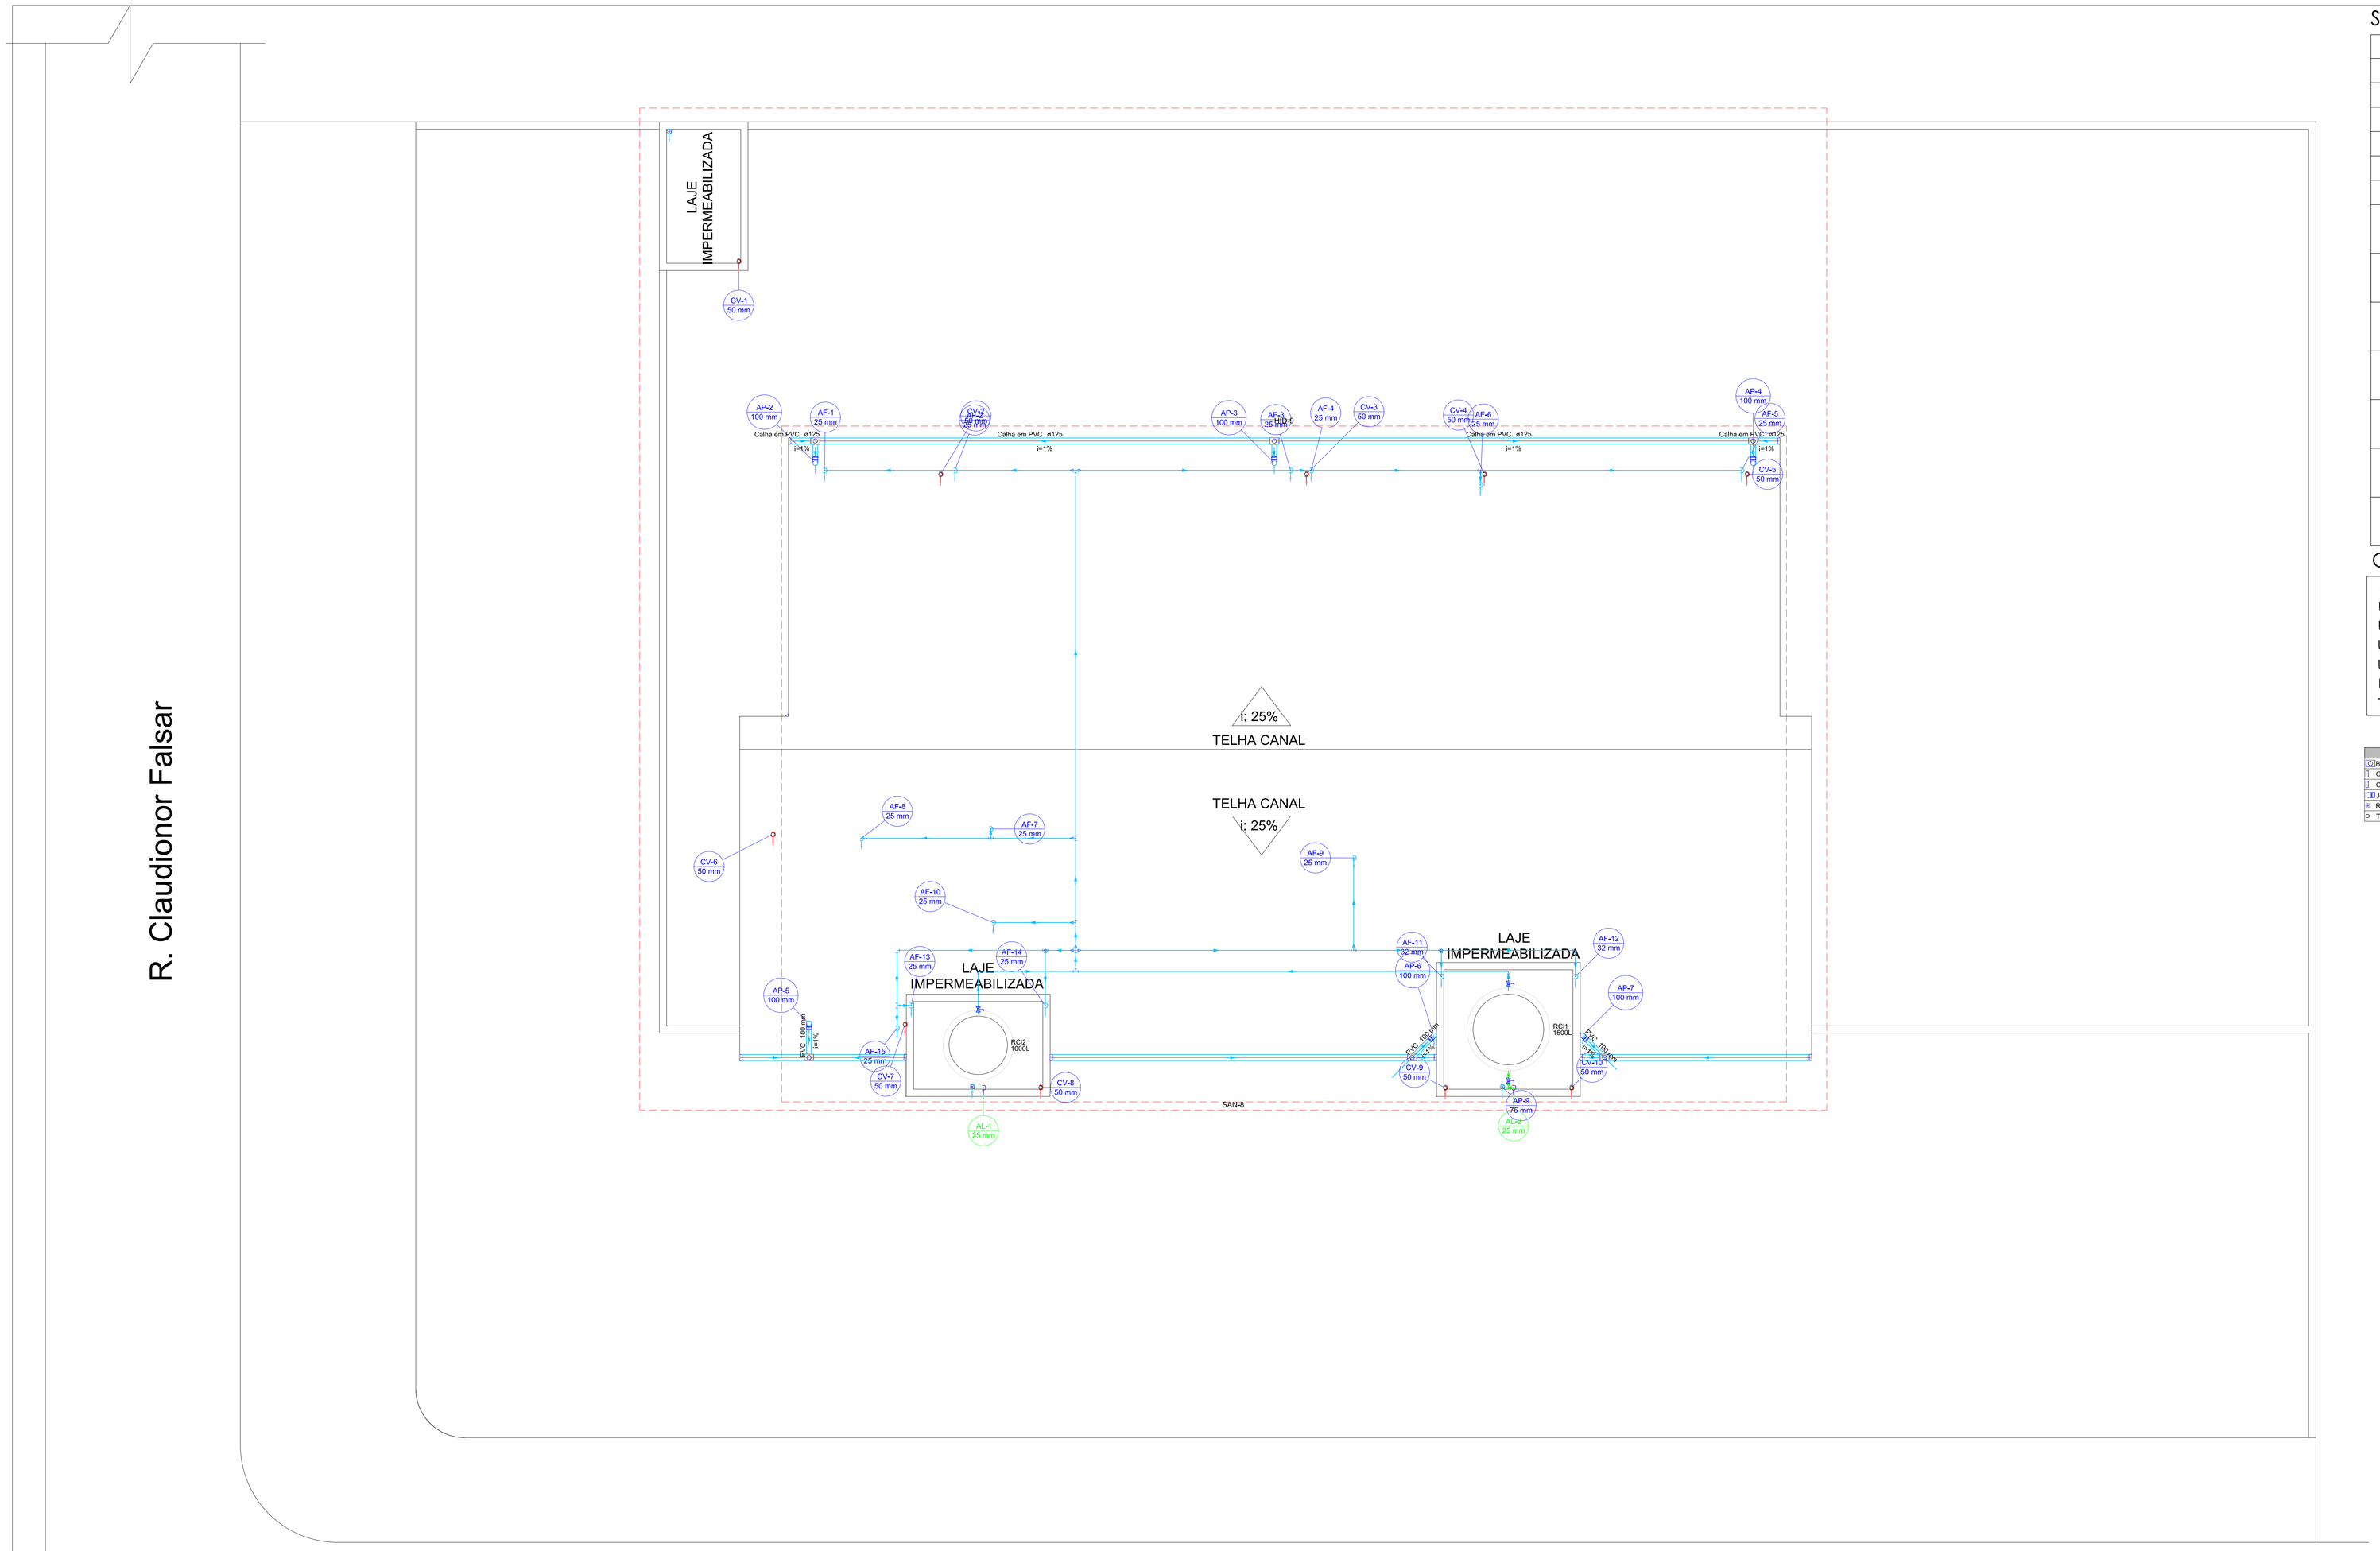

SIMBOLOGIA

	TUBULAÇÃO DE ALIMENTAÇÃO PREDIAL
	TUBULAÇÃO DE ÁGUA FRIA
	TUBULAÇÃO DE ESGOTO
	TUBULAÇÃO DE VENTILAÇÃO
	TUBULAÇÃO CONTRA INCÊNDIO
	TUBULAÇÃO DE DRENAGEM DE ÁGUAS PLUVIAIS
	TUBULAÇÃO DE DRENAGEM DAS UEs
	INDICAÇÃO DE COLUNAS (SOBE OU DESCE)
AL-0 ød	INDICAÇÃO DE COL. DE ALIMENTAÇÃO PREDIAL
AF-0 ød	INDICAÇÃO DE COLUNA DE ÁGUA FRIA
HI-0 ød	INDICAÇÃO DE COLUNA CONTRA INCÊNDIO
TQ-0 ød	INDICAÇÃO DE TUBO DE QUEDA- ESGOTO
CV-0 ød	INDICAÇÃO DE COLUNA DE VENTILAÇÃO
AP-0 ød	INDICAÇÃO DE COLUNA DE DRENAGEM DE AGUAS PLUVIAIS

OBSERVAÇÕES

USAR ANEL DE BORRACHA COM DIÂMETRO SUPERIOR A 40mm
USAR PASTA LUBRIFICANTE
USAR SOLUÇÃO LIMPADORA
USAR ADESIVO PVC
USAR LIXA ESPECIAL PARA PVC
EXECUTAR SEGUNDO NORMA NBR-8160
TODAS AS COTAS EM CENTÍMETRO

Legenda - Coberta
Bocal semi-circular s/ terminação
Cabeceira semi-circular direita
Cabeceira semi-circular esquerda
Joelho de transição - calha
Ralos pluviais
Terminal de ventilação- coluna

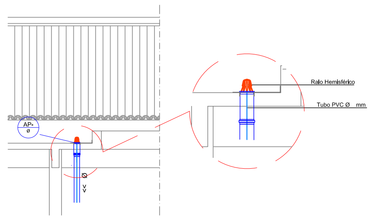

DETALHE COLUNA AP
SEM ESCALA

PROPRIETÁRIO

PROJETISTA

RESPONSÁVEL TÉCNICO

FOLHA 04/06	PROJETO SANITÁRIO/PLUVIAL UBS SALGADINHO PROPRIETÁRIO Prefeitura Municipal de Alhandra - PB LOCAL Rua Major Elpídio Dantas B. Salgadinho	PROJETISTA
		ENGENHEIRO
ESCALA 1/50	Planta Baixa Coberta Sanitário e Pluvial	Geraldo Ribeiro da Silva CREA 328D