


SIMBOLOGIA

	TUBULAÇÃO DE ALIMENTAÇÃO PREDIAL
	TUBULAÇÃO DE ÁGUA FRIA
	TUBULAÇÃO DE ESGOTO
	TUBULAÇÃO DE VENTILAÇÃO
	TUBULAÇÃO CONTRA INCÊNDIO
	TUBULAÇÃO DE DRENAGEM DE ÁGUAS PLUVIAIS
	TUBULAÇÃO DE DRENAGEM DAS UÊS
	INDICAÇÃO DE COLUNAS (SOBE OU DESCE)
	INDICAÇÃO DE COL. DE ALIMENTAÇÃO PREDIAL
	INDICAÇÃO DE COLUNA DE ÁGUA FRIA
	INDICAÇÃO DE COLUNA CONTRA INCÊNDIO
	INDICAÇÃO DE TUBO DE QUEDA- ESGOTO
	INDICAÇÃO DE COLUNA DE VENTILAÇÃO
	INDICAÇÃO DE COLUNA DE DRENAGEM DE ÁGUAS PLUVIAIS

OBSERVAÇÕES

USAR ANEL DE BORRACHA COM DIÂMETRO SUPERIOR A 40mm
 USAR PASTA LUBRIFICANTE
 USAR SOLUÇÃO LIMPADORA
 USAR ADESIVO PVC
 USAR LIXA ESPECIAL PARA PVC
 EXECUTAR SEGUNDO NORMA NBR-8160
 TODAS AS COTAS EM CENTÍMETRO

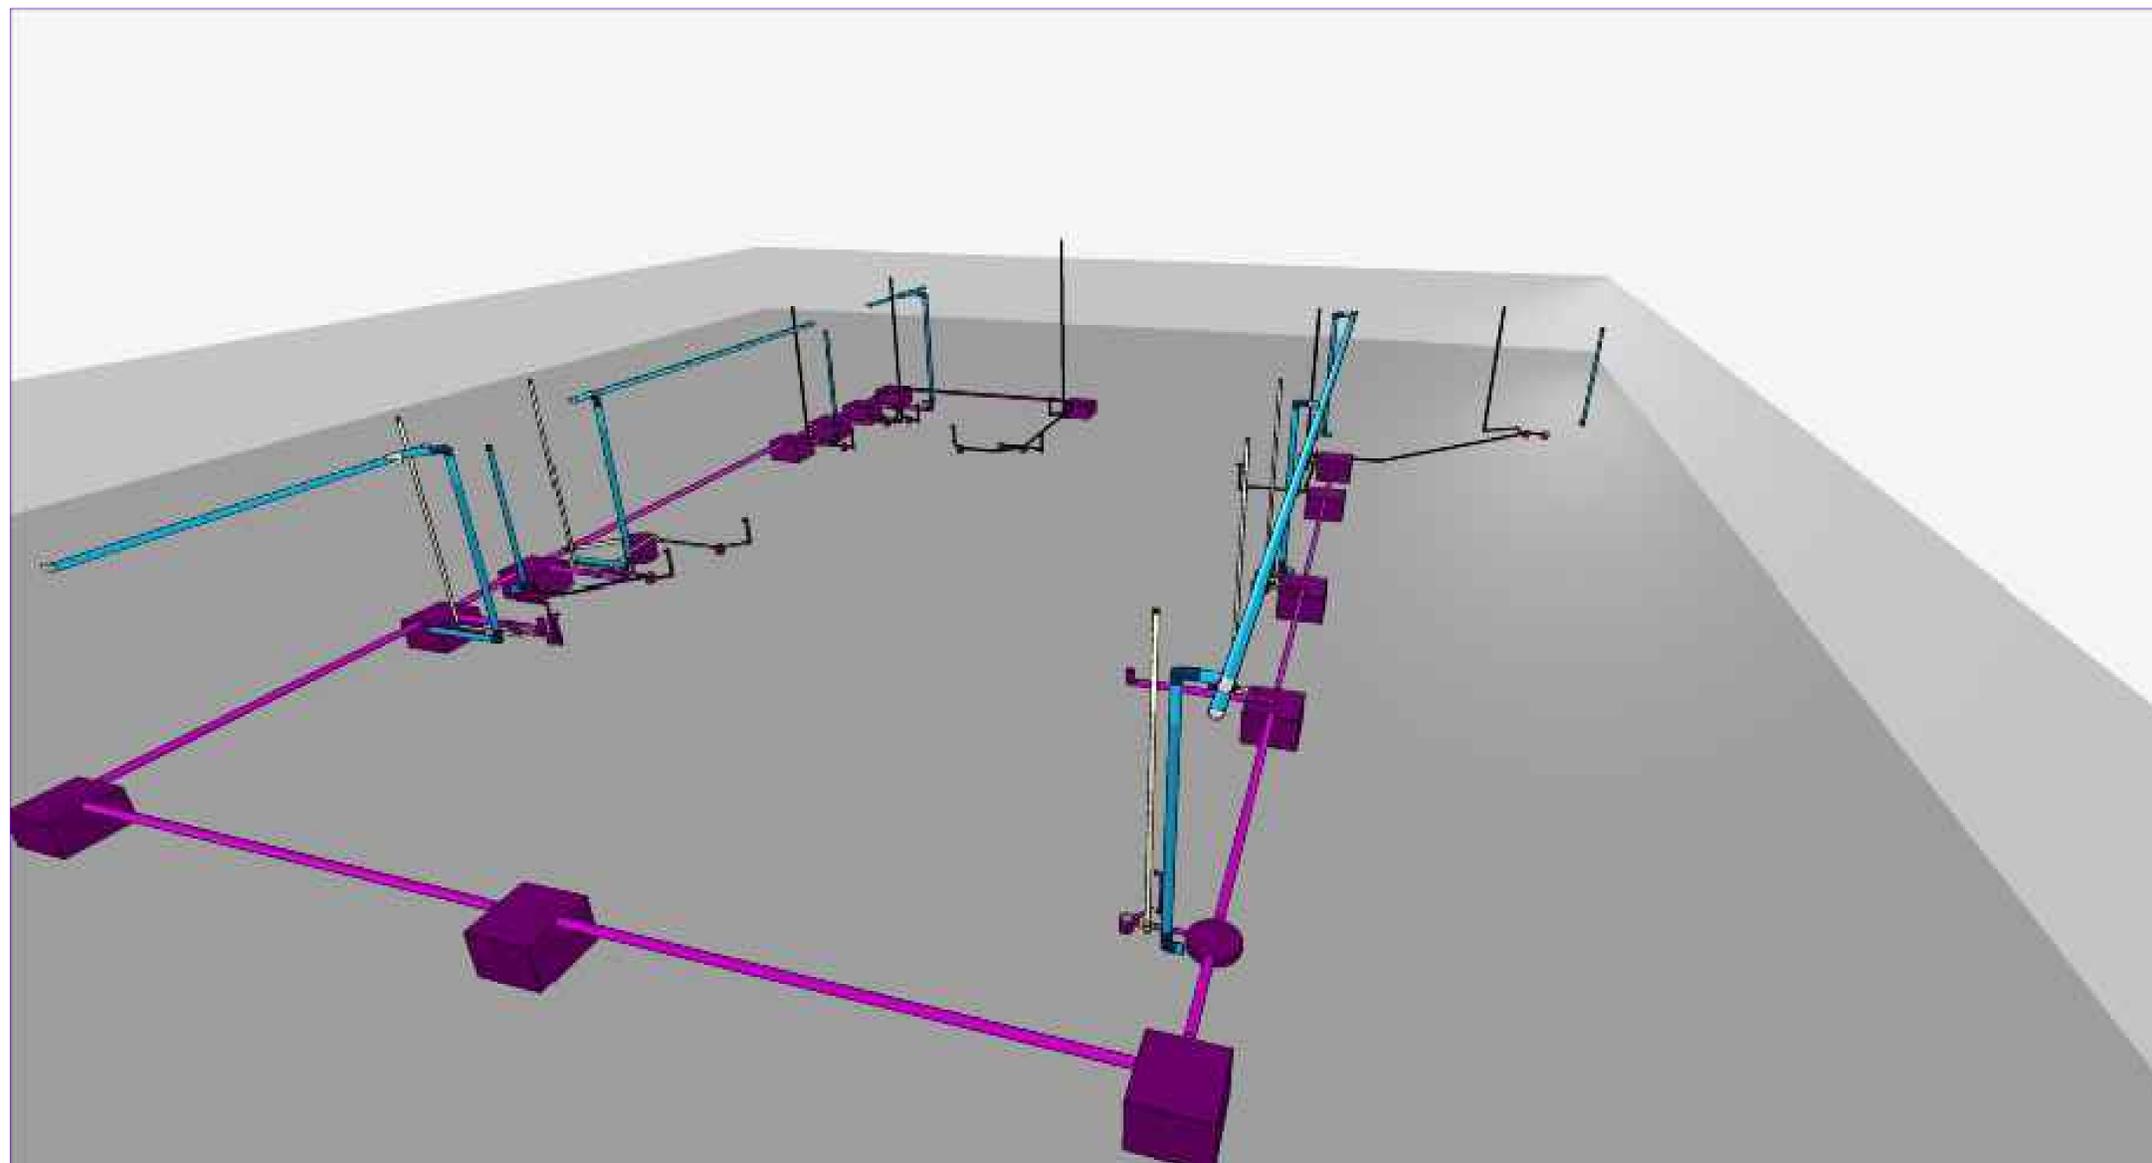

PROPRIETÁRIO

PROJETISTA

RESPONSÁVEL TÉCNICO

FOLHA	PROJETO	SANITÁRIO/PLUVIAL UBS SALGADINHO
06/06	PROPRIETÁRIO LOCAL	Prefeitura Municipal de Alhandra - PB Rua Major Elpidio Dantas B. Salgadinho
		PROJETISTA
		ENGENHEIRO
ESCALA	3 D sanitário e pluvial	Geraldo Ribeiro da Silva CREA 3280
1/50		