




Detalle S1
escala 1:25

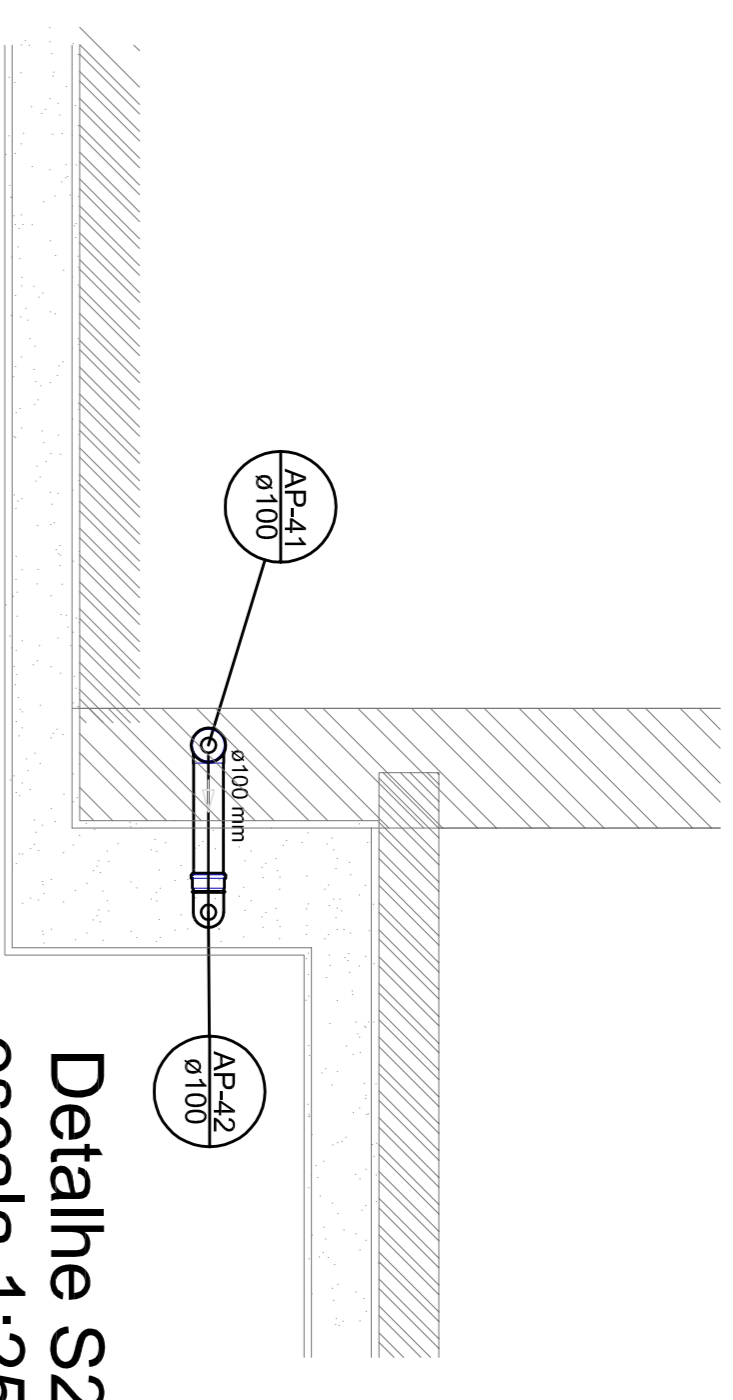


Detalle S2
escala 1:25

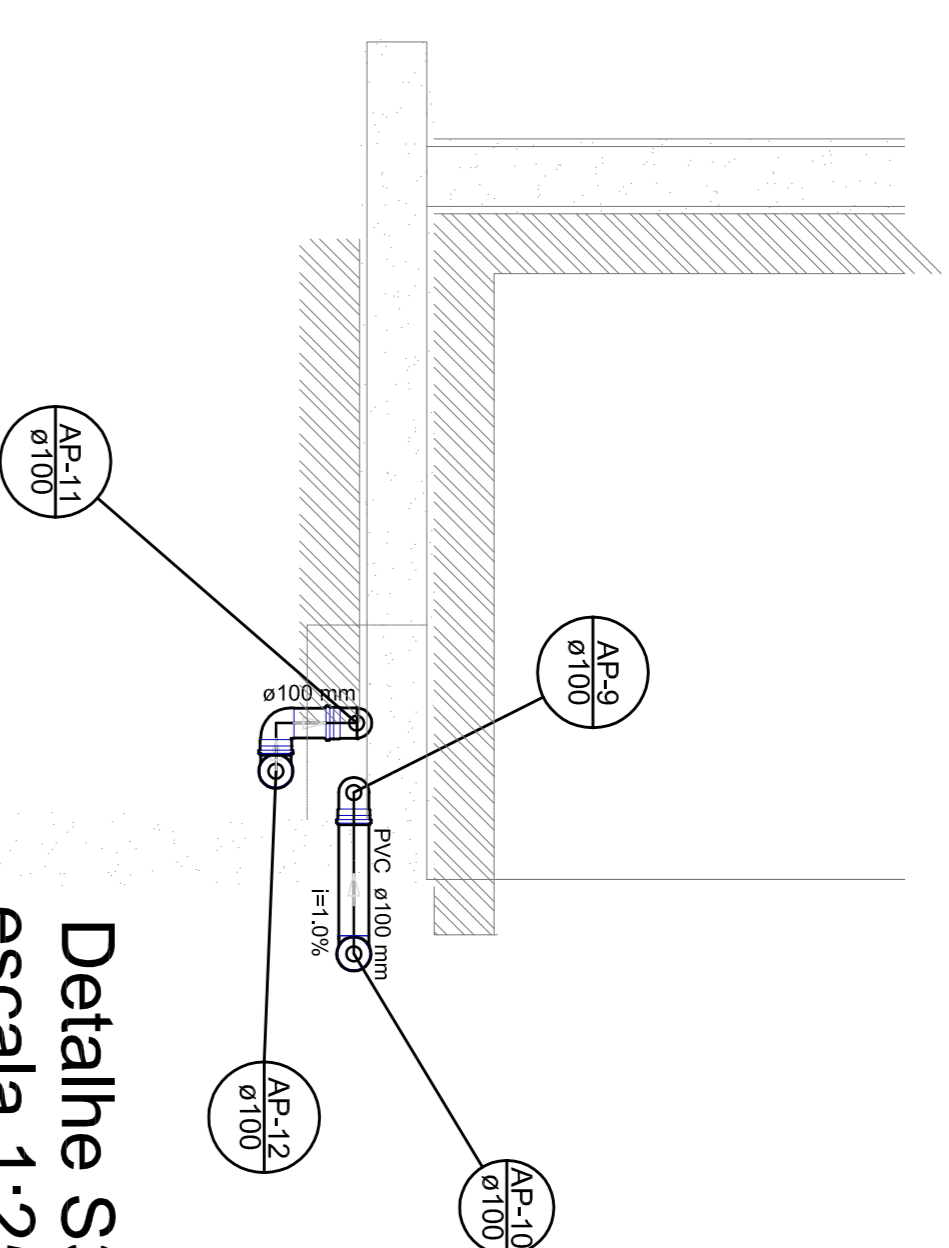


Detalle S3
escala 1:25

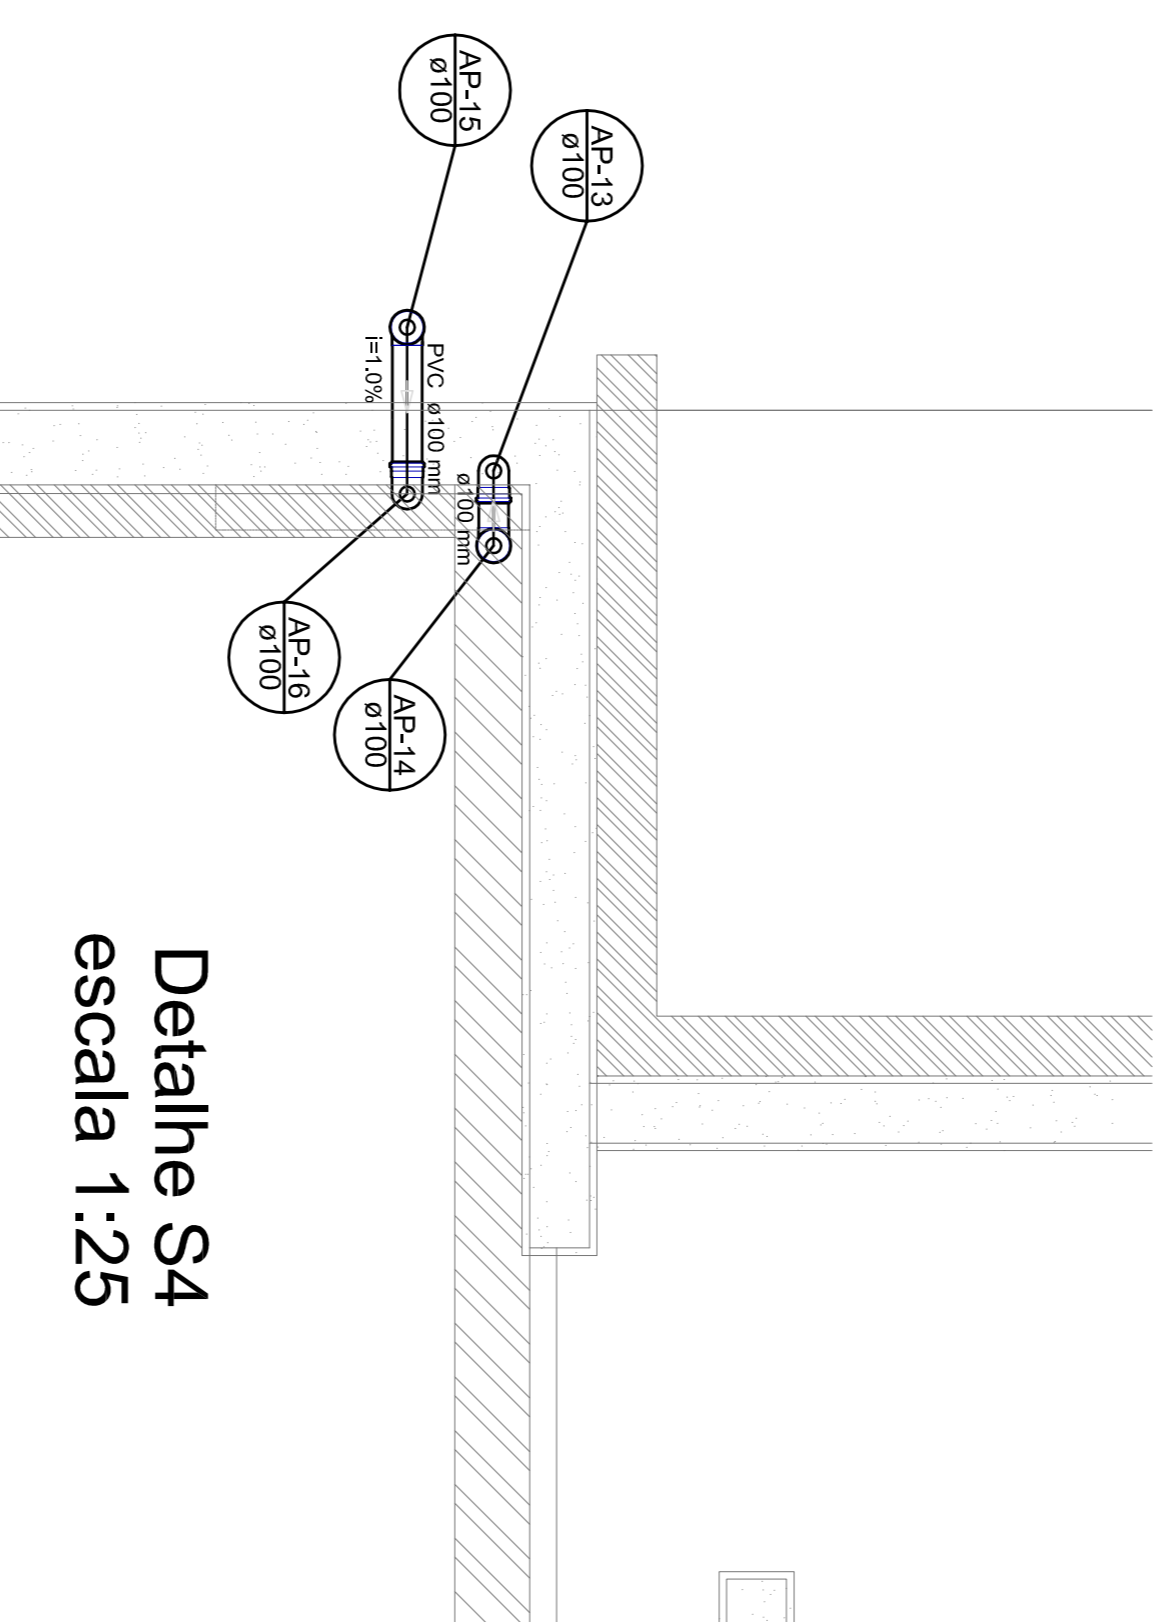


Detalle S4
escala 1:25

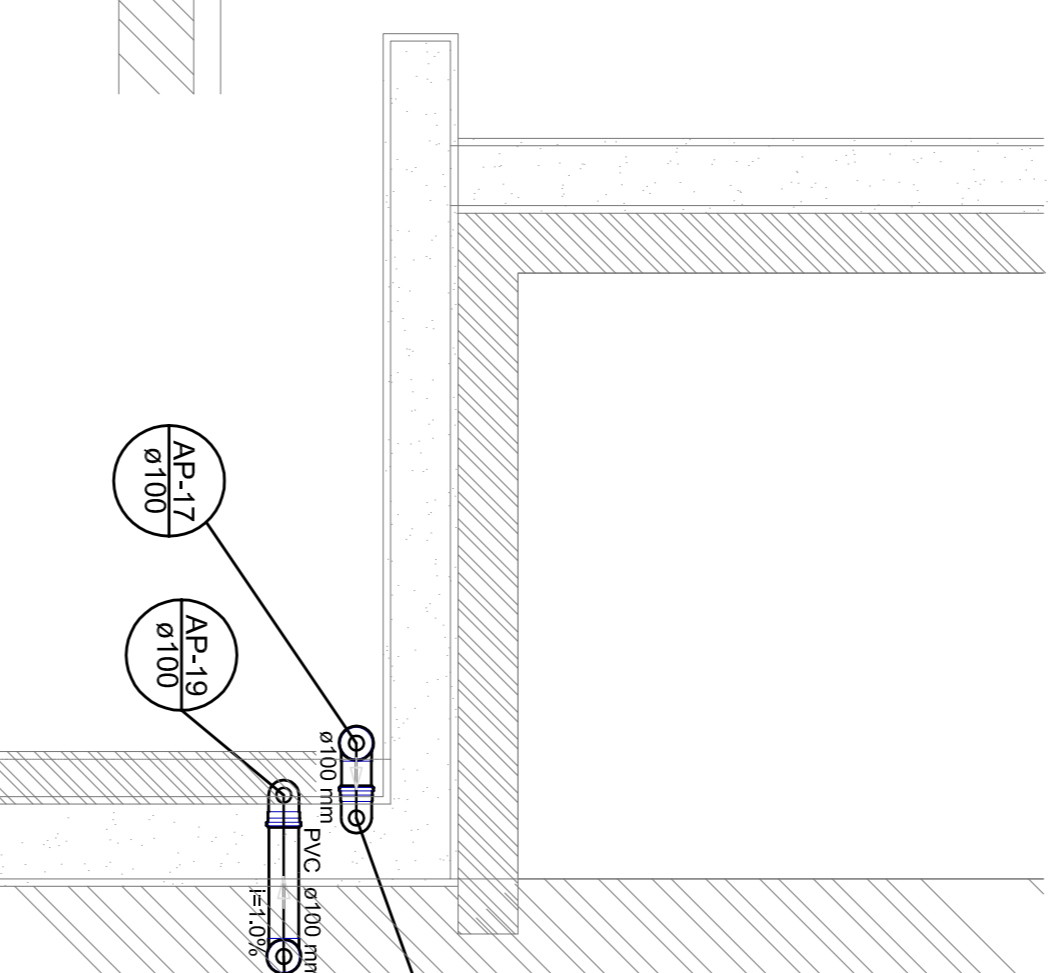


Detalle S5
escala 1:25

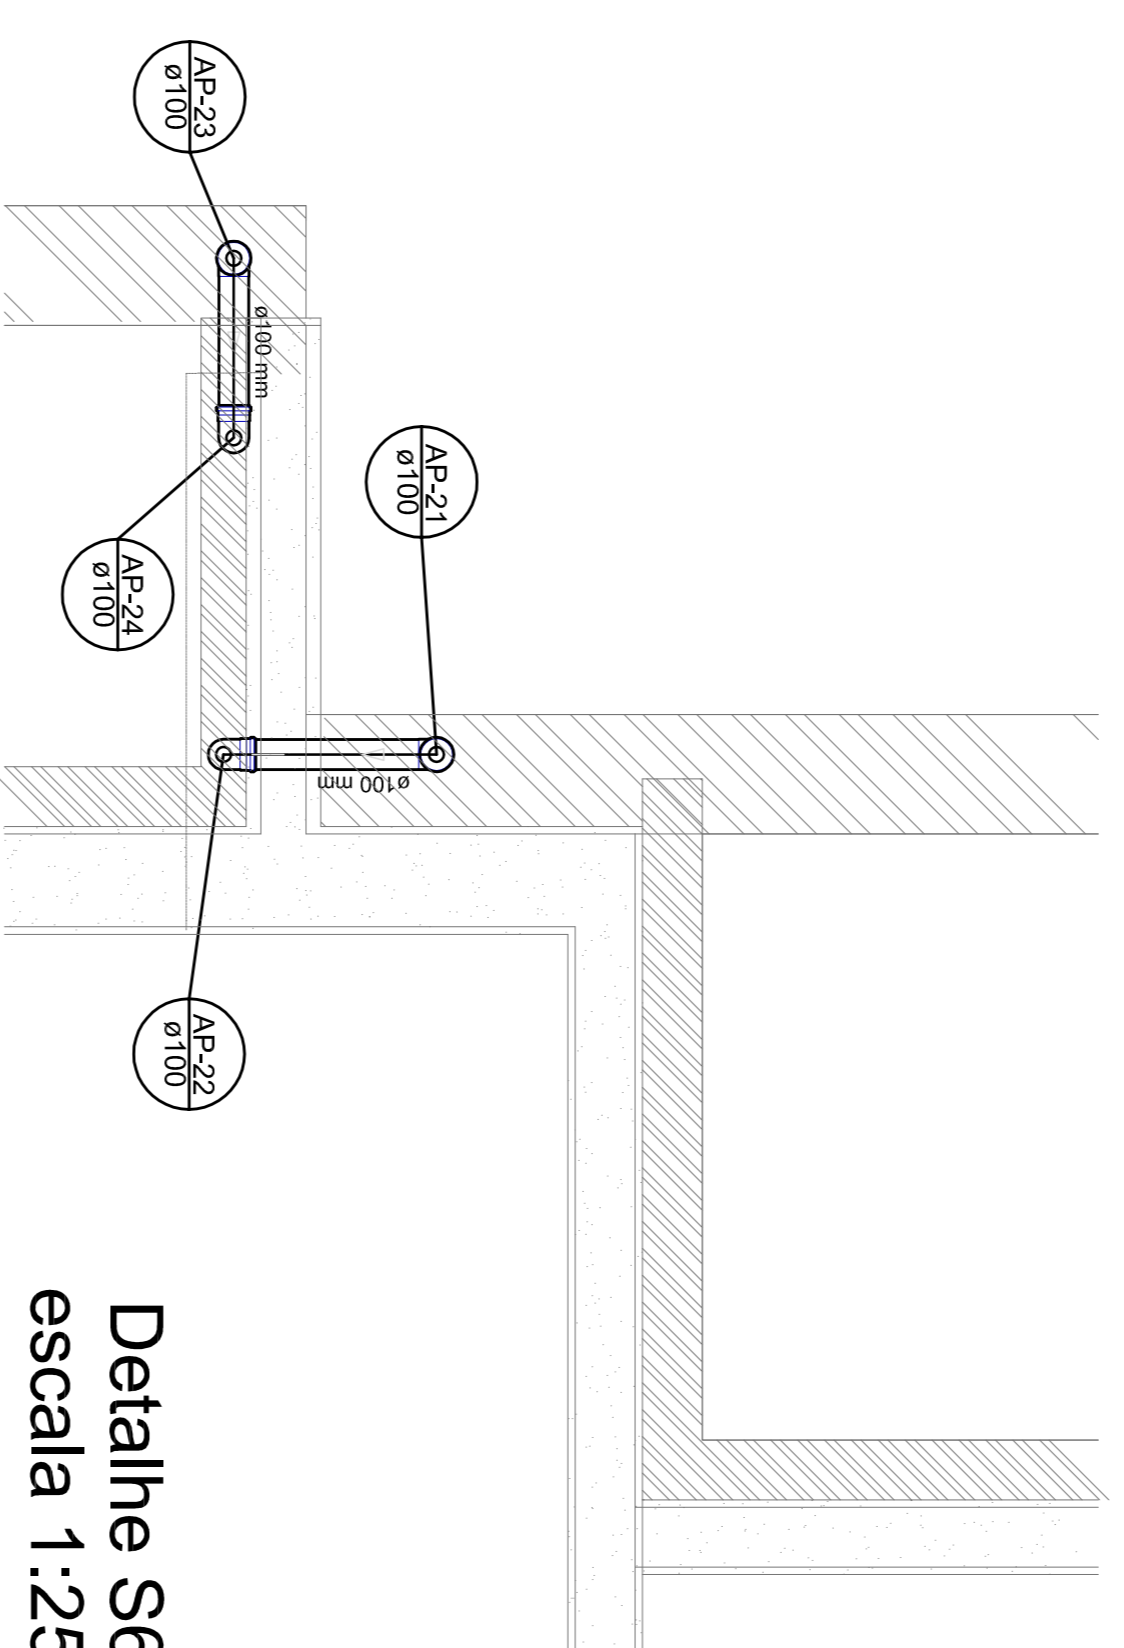


Detalle S6
escala 1:25

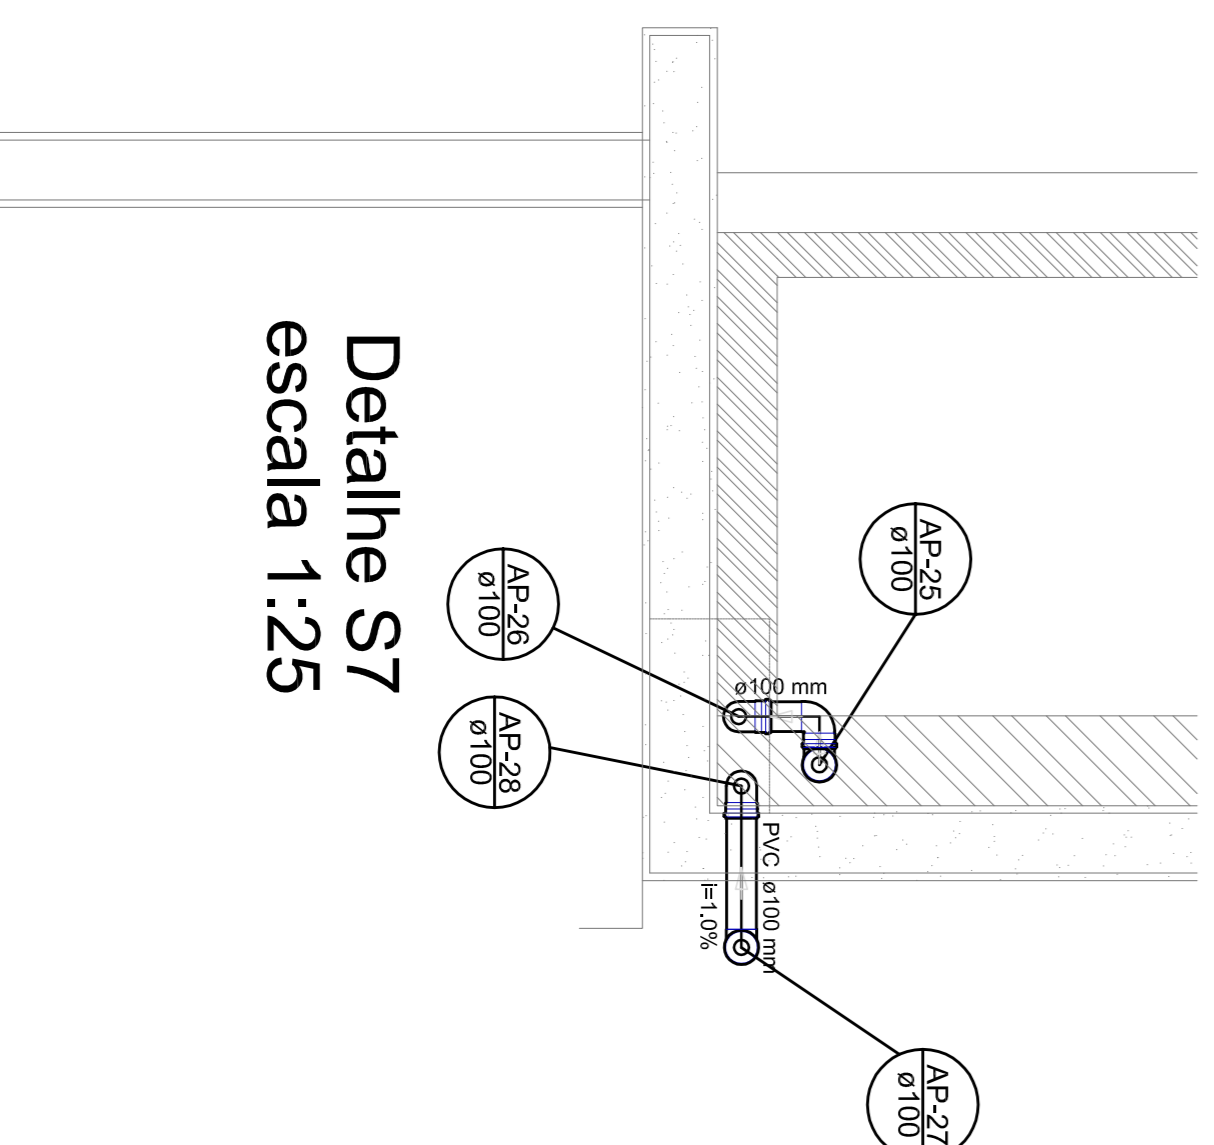

Detalle S7
escala 1:25

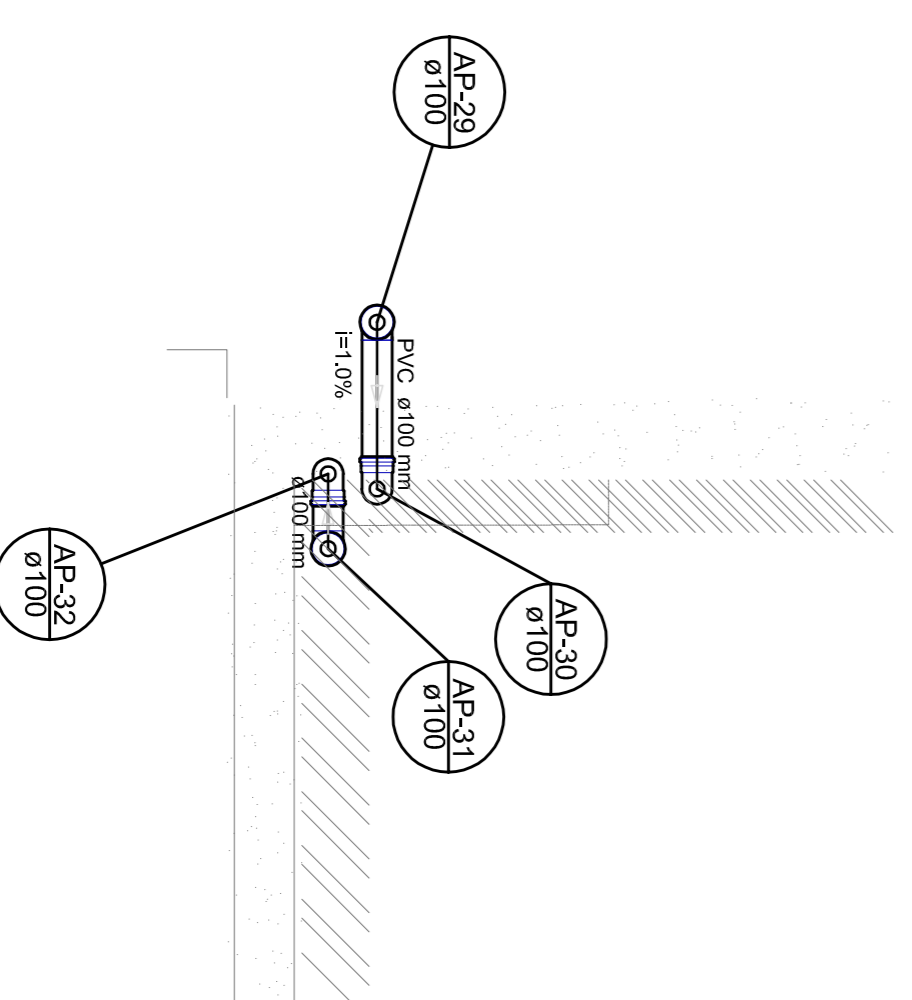


Detalle S8
escala 1:25

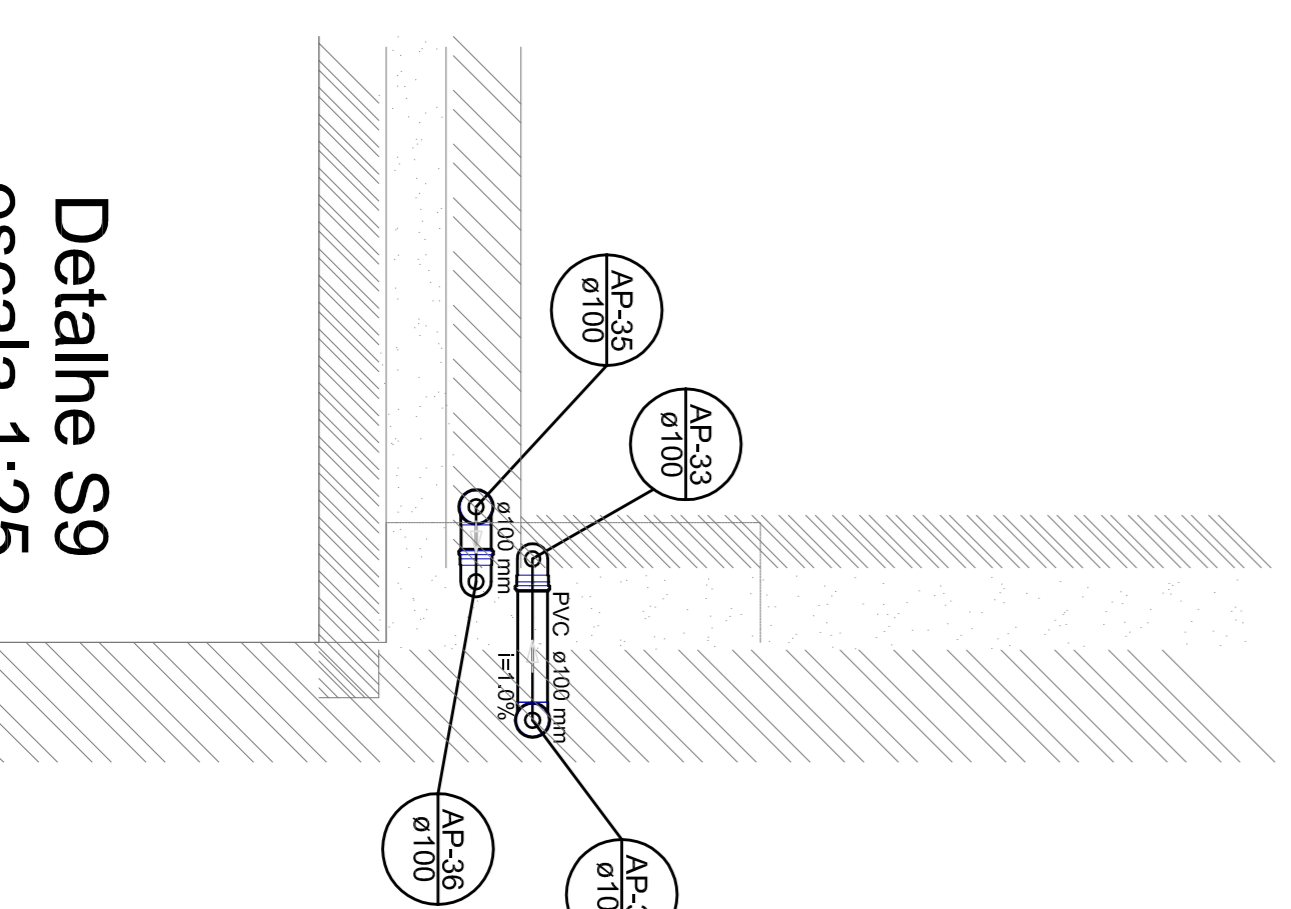

Detalle S9
escala 1:25

1 DETALHES
ESCALA 1/25

LEGENDA	
	CONTEÚDO DE ÁREA TÉCNICA
	ÁREA 01
	ÁREA 02
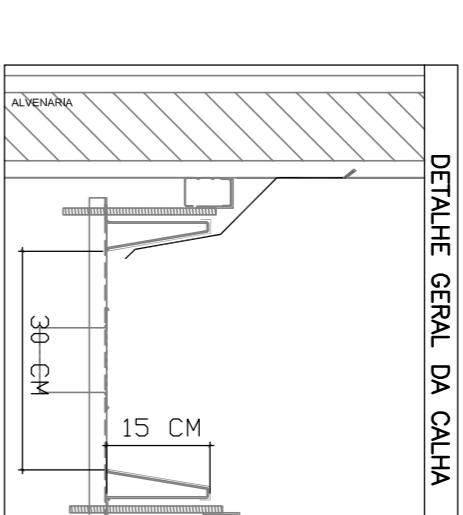

DETALHE GERAL DA CALHA

NOTAS:

- EXECUTAR ESTE PROJETO JUNTAMENTE COM O PROJETO ESTRUTURAL;
 - ANTES DA CONCRETAGEM PREVER PASSAGEM PARA AS TUBULAÇÕES, DENTRO DOS LIMITES ESTABELECIDOS PELA NBR 6118:2014;
 - ALTERAÇÕES NESTE PROJETO SOMENTE COM AUTORIZAÇÃO EXPRESSA DO FNDE
- REFERÊNCIAS:
- MEMORIAL DESCRITIVO E ESPECIFICAÇÕES TÉCNICAS;
 - PLANILHA DE QUANTITATIVOS.

Características de incompatibilidades e detalhe do desenho de elementos estruturais:
N.º: DATA: JULHO/2016 DESCRIÇÃO:
CONTROLE DE REVISÕES

FNDE Fundo Nacional de Desenvolvimento da Educação
Ministério da Educação
BRASIL GOVERNO FEDERAL
PATRIA EDUCADORA

PROJETO PADRÃO - FNDE

PROPRIETÁRIO :
ENDEREÇO:
MUNICÍPIO - UF:
PROPRIETÁRIO:
RESP. TÉCNICO: CREIA
AUTOR DO PROJETO: CAU

DUFO: CREIA
RA

OBSERVAÇÕES:

PROGRAMA PROINFÂNCIA - PROJETO TIPO 1

PROGRAMA PROINFÂNCIA - PROJETO TIPO 1		PLANTA DA REDE PLUVIAL		PLANTA DA COBERTURA	
COORDENAÇÃO	CGEST - Coordenação Geral de Infraestrutura Educacional	REVISÃO	ESCALA	DATA IMPRESSÃO	PRINCÍPIA
		R-01	1:25	JULHO/2016	03/04
FORMATO	A1 (841x594)				