
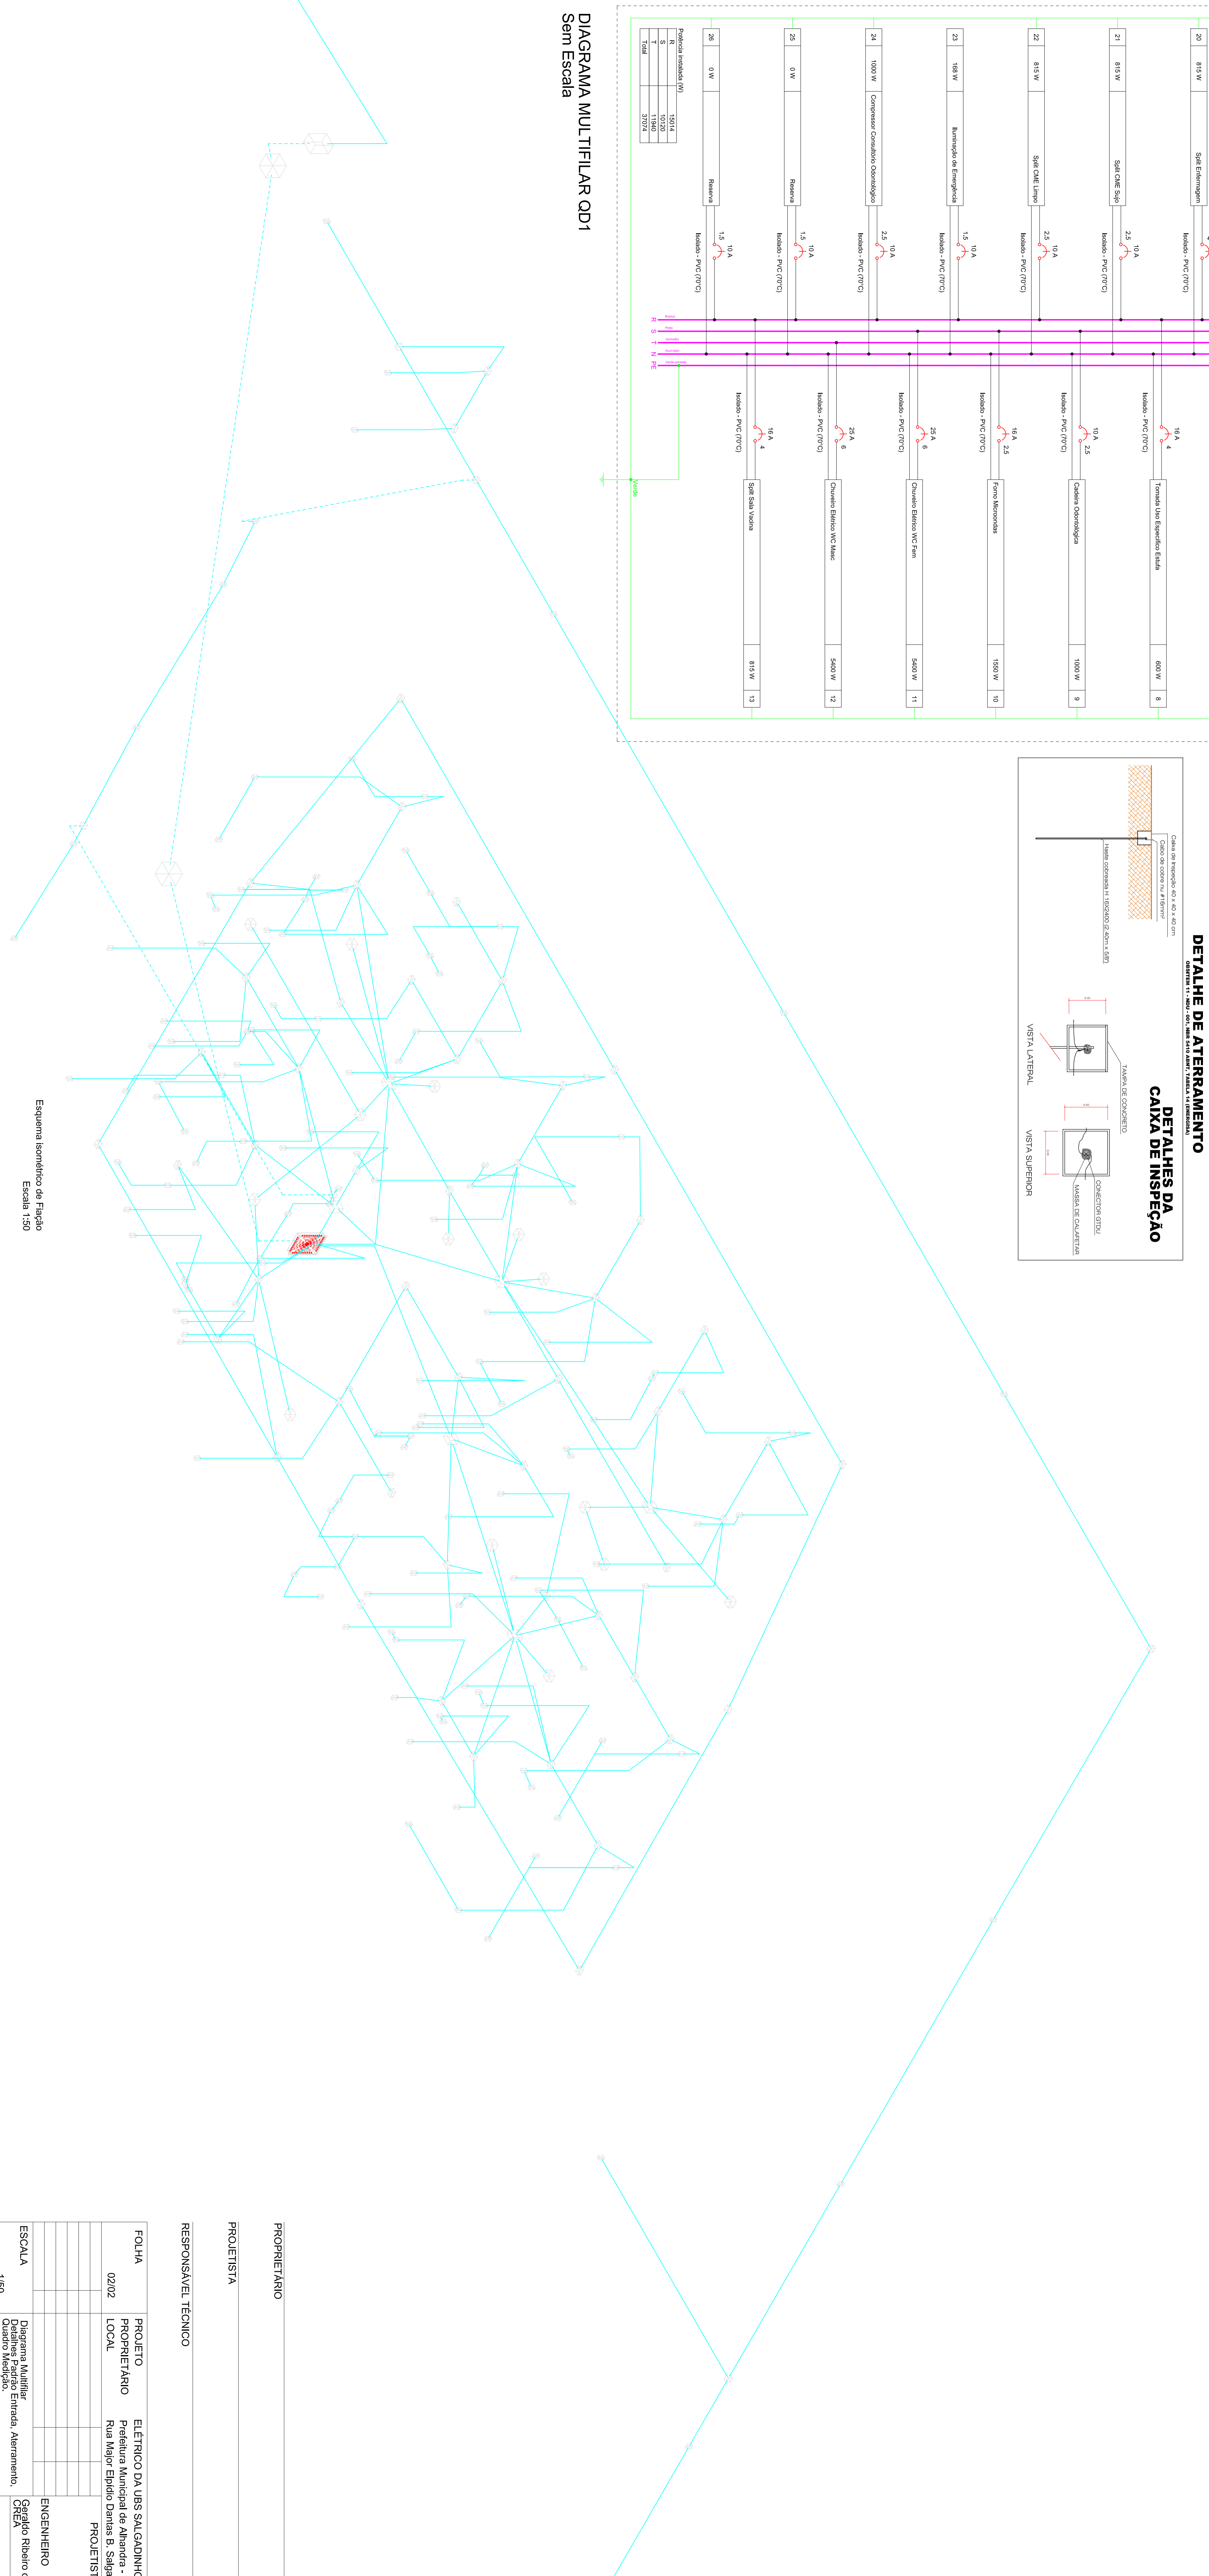
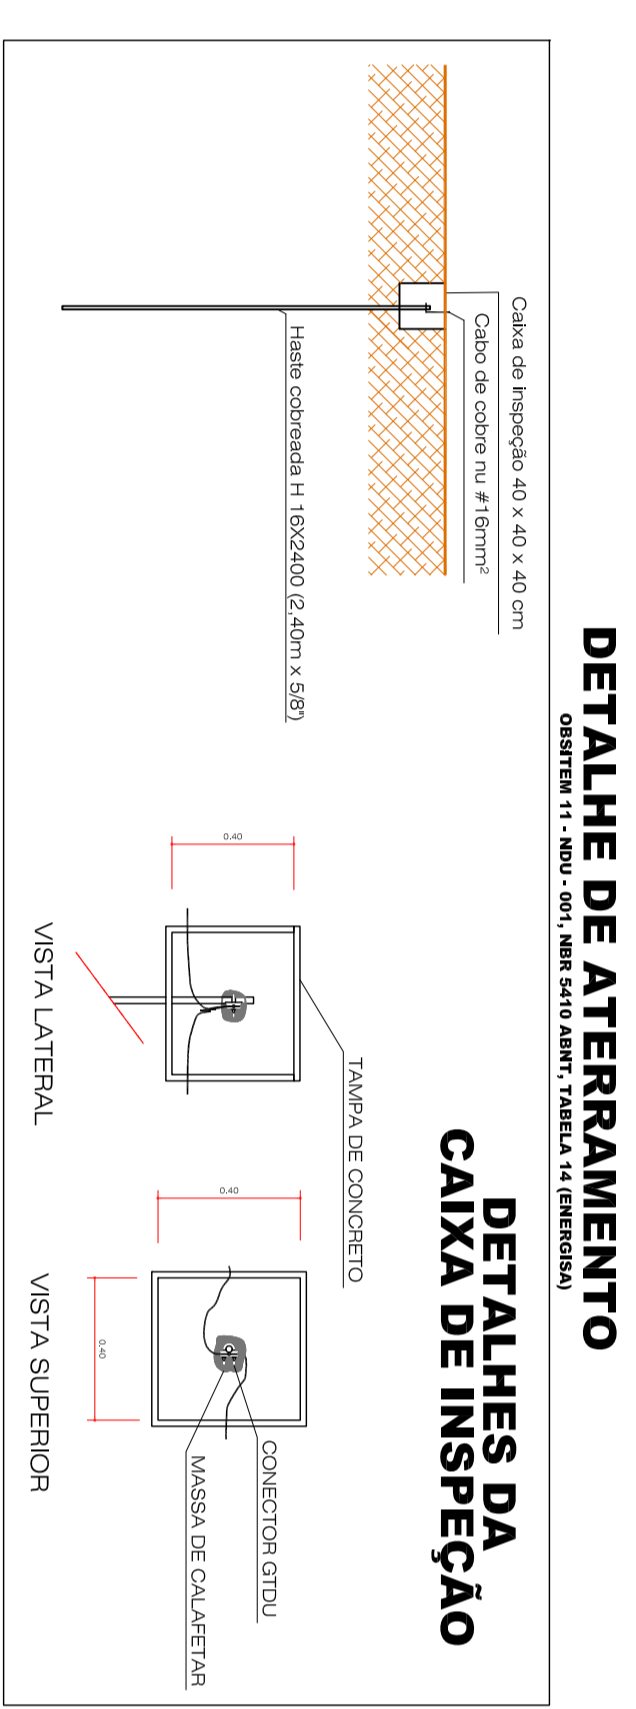
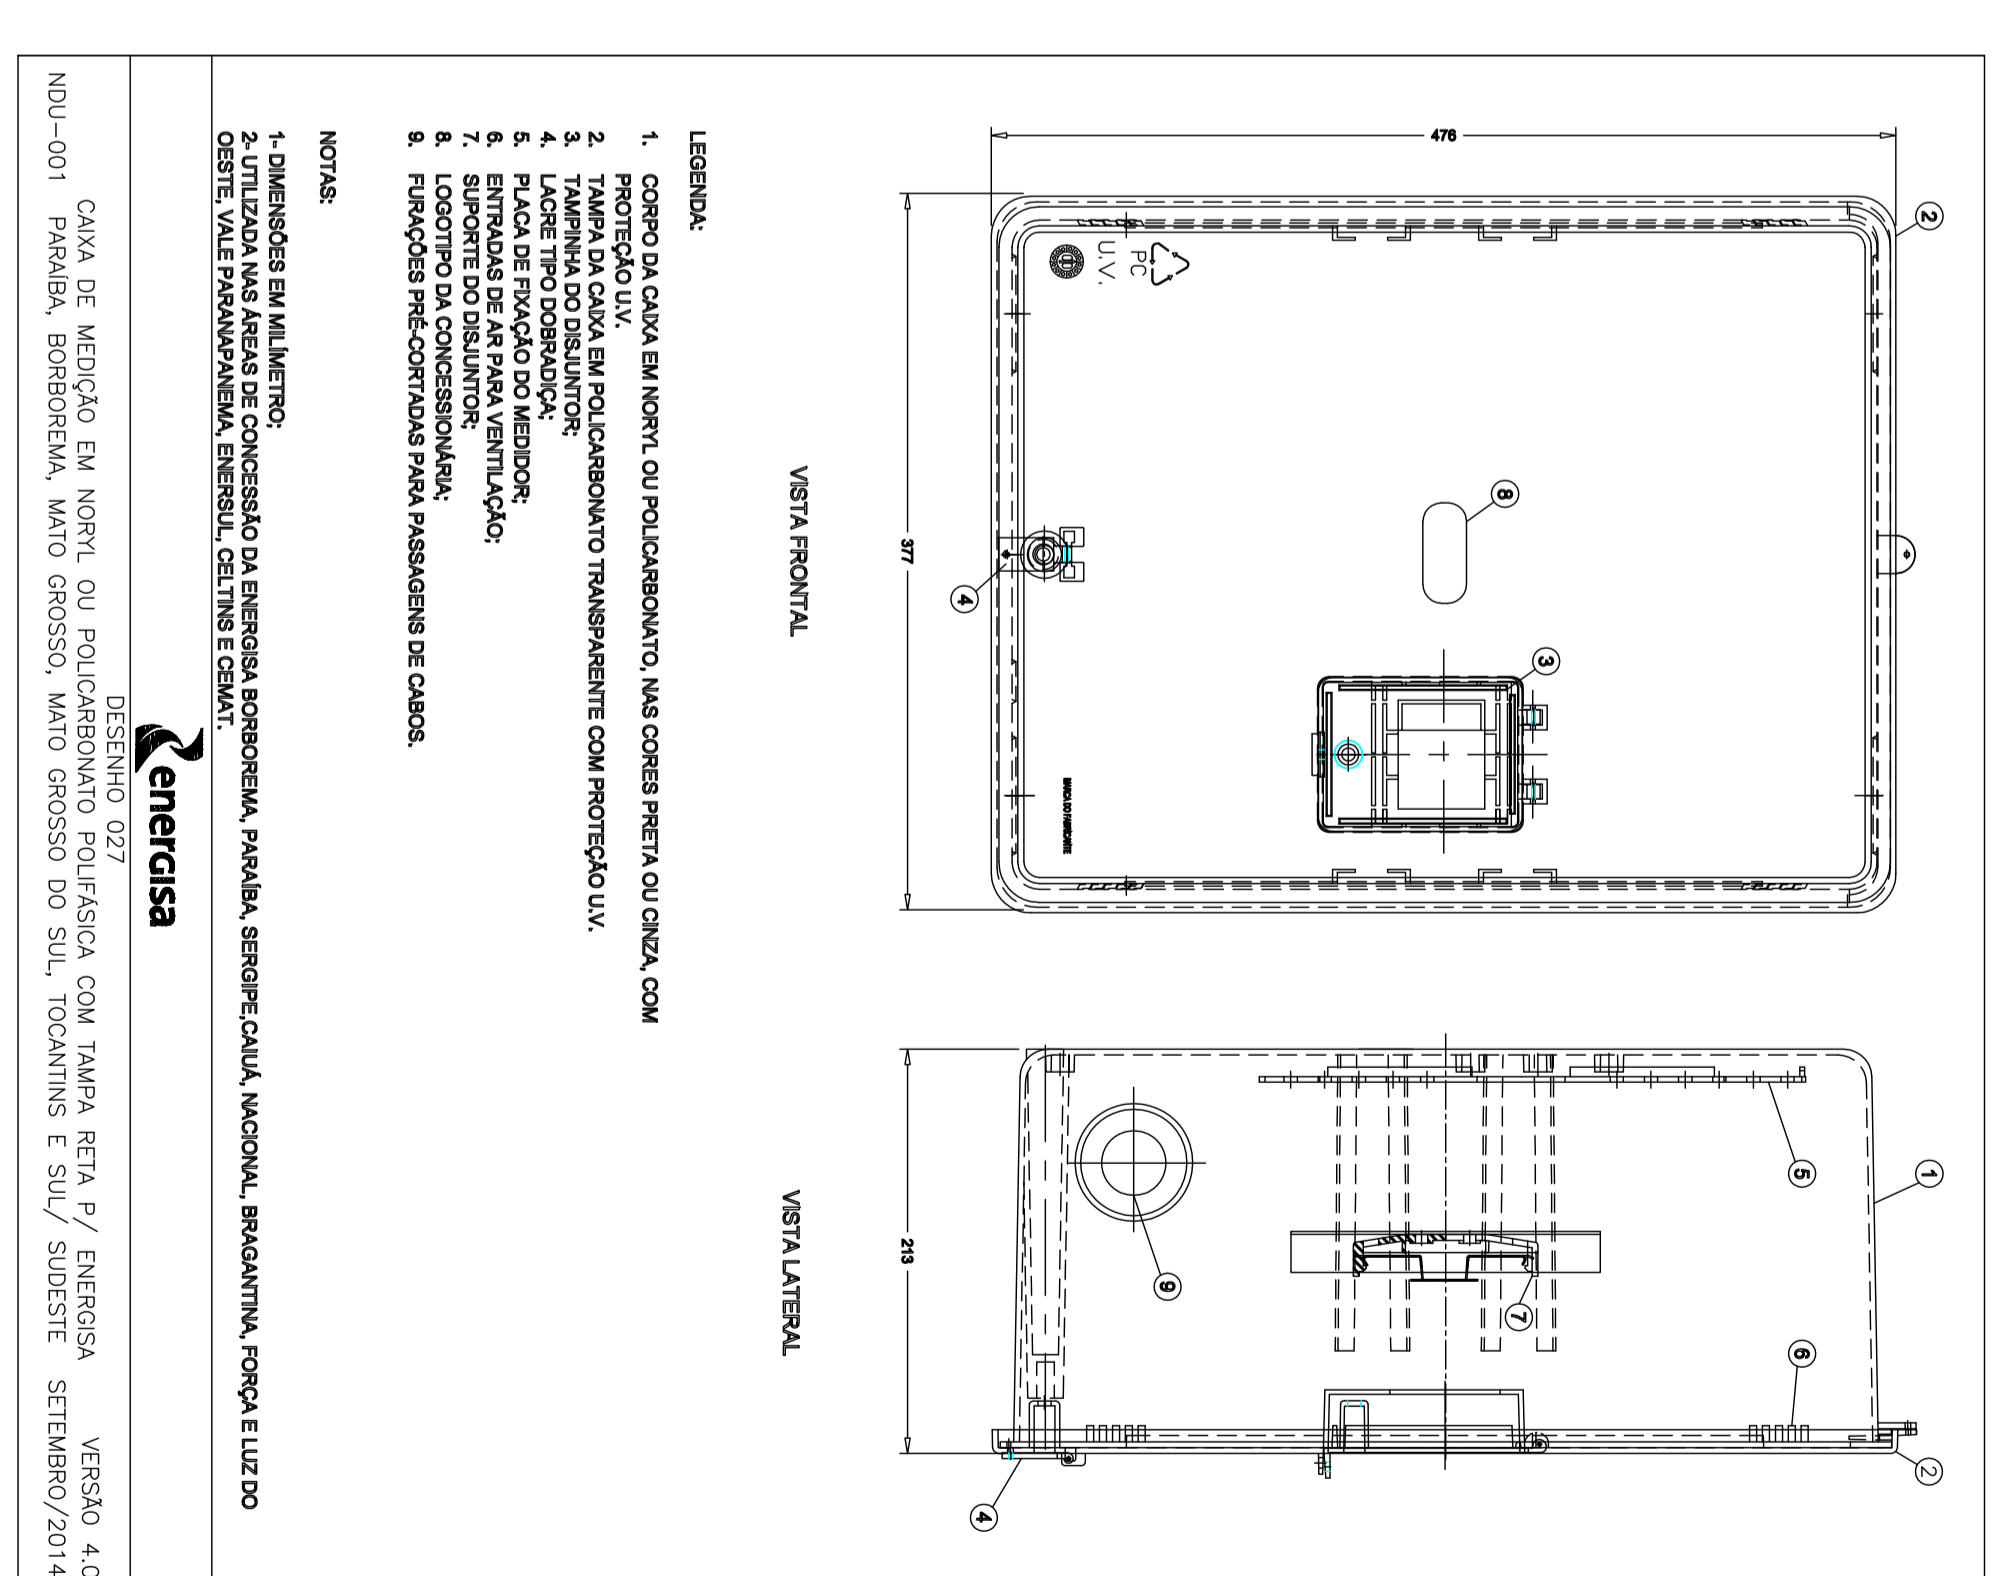
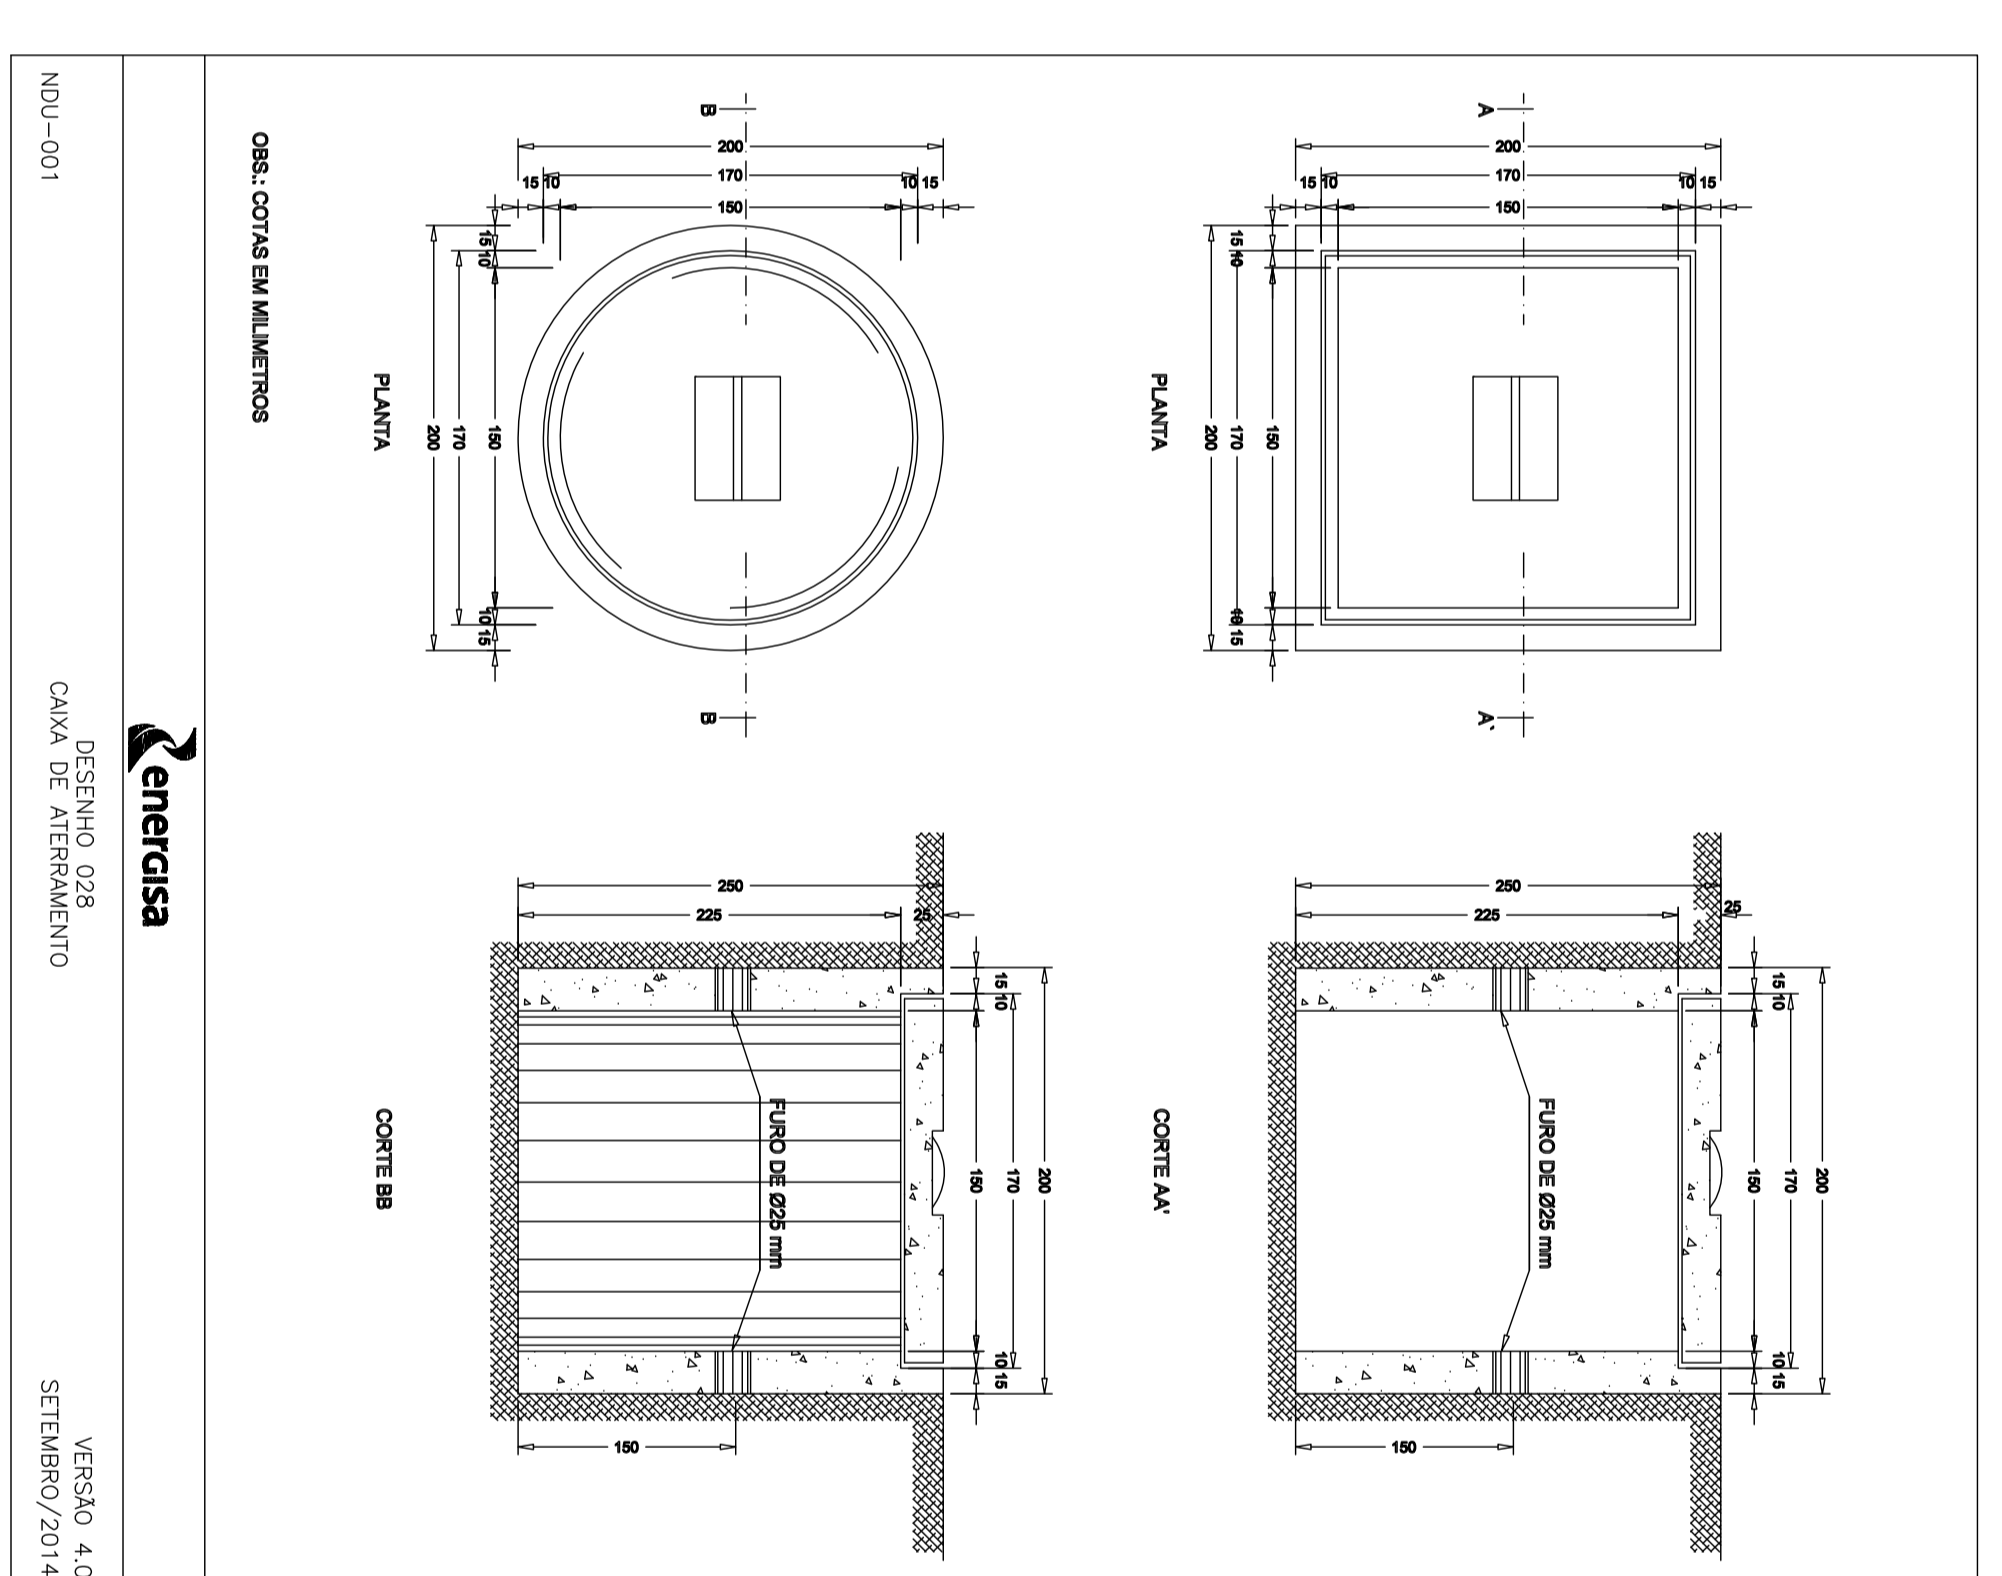


DIAGRAMA MULTIFILAR QD1 Sem Escala

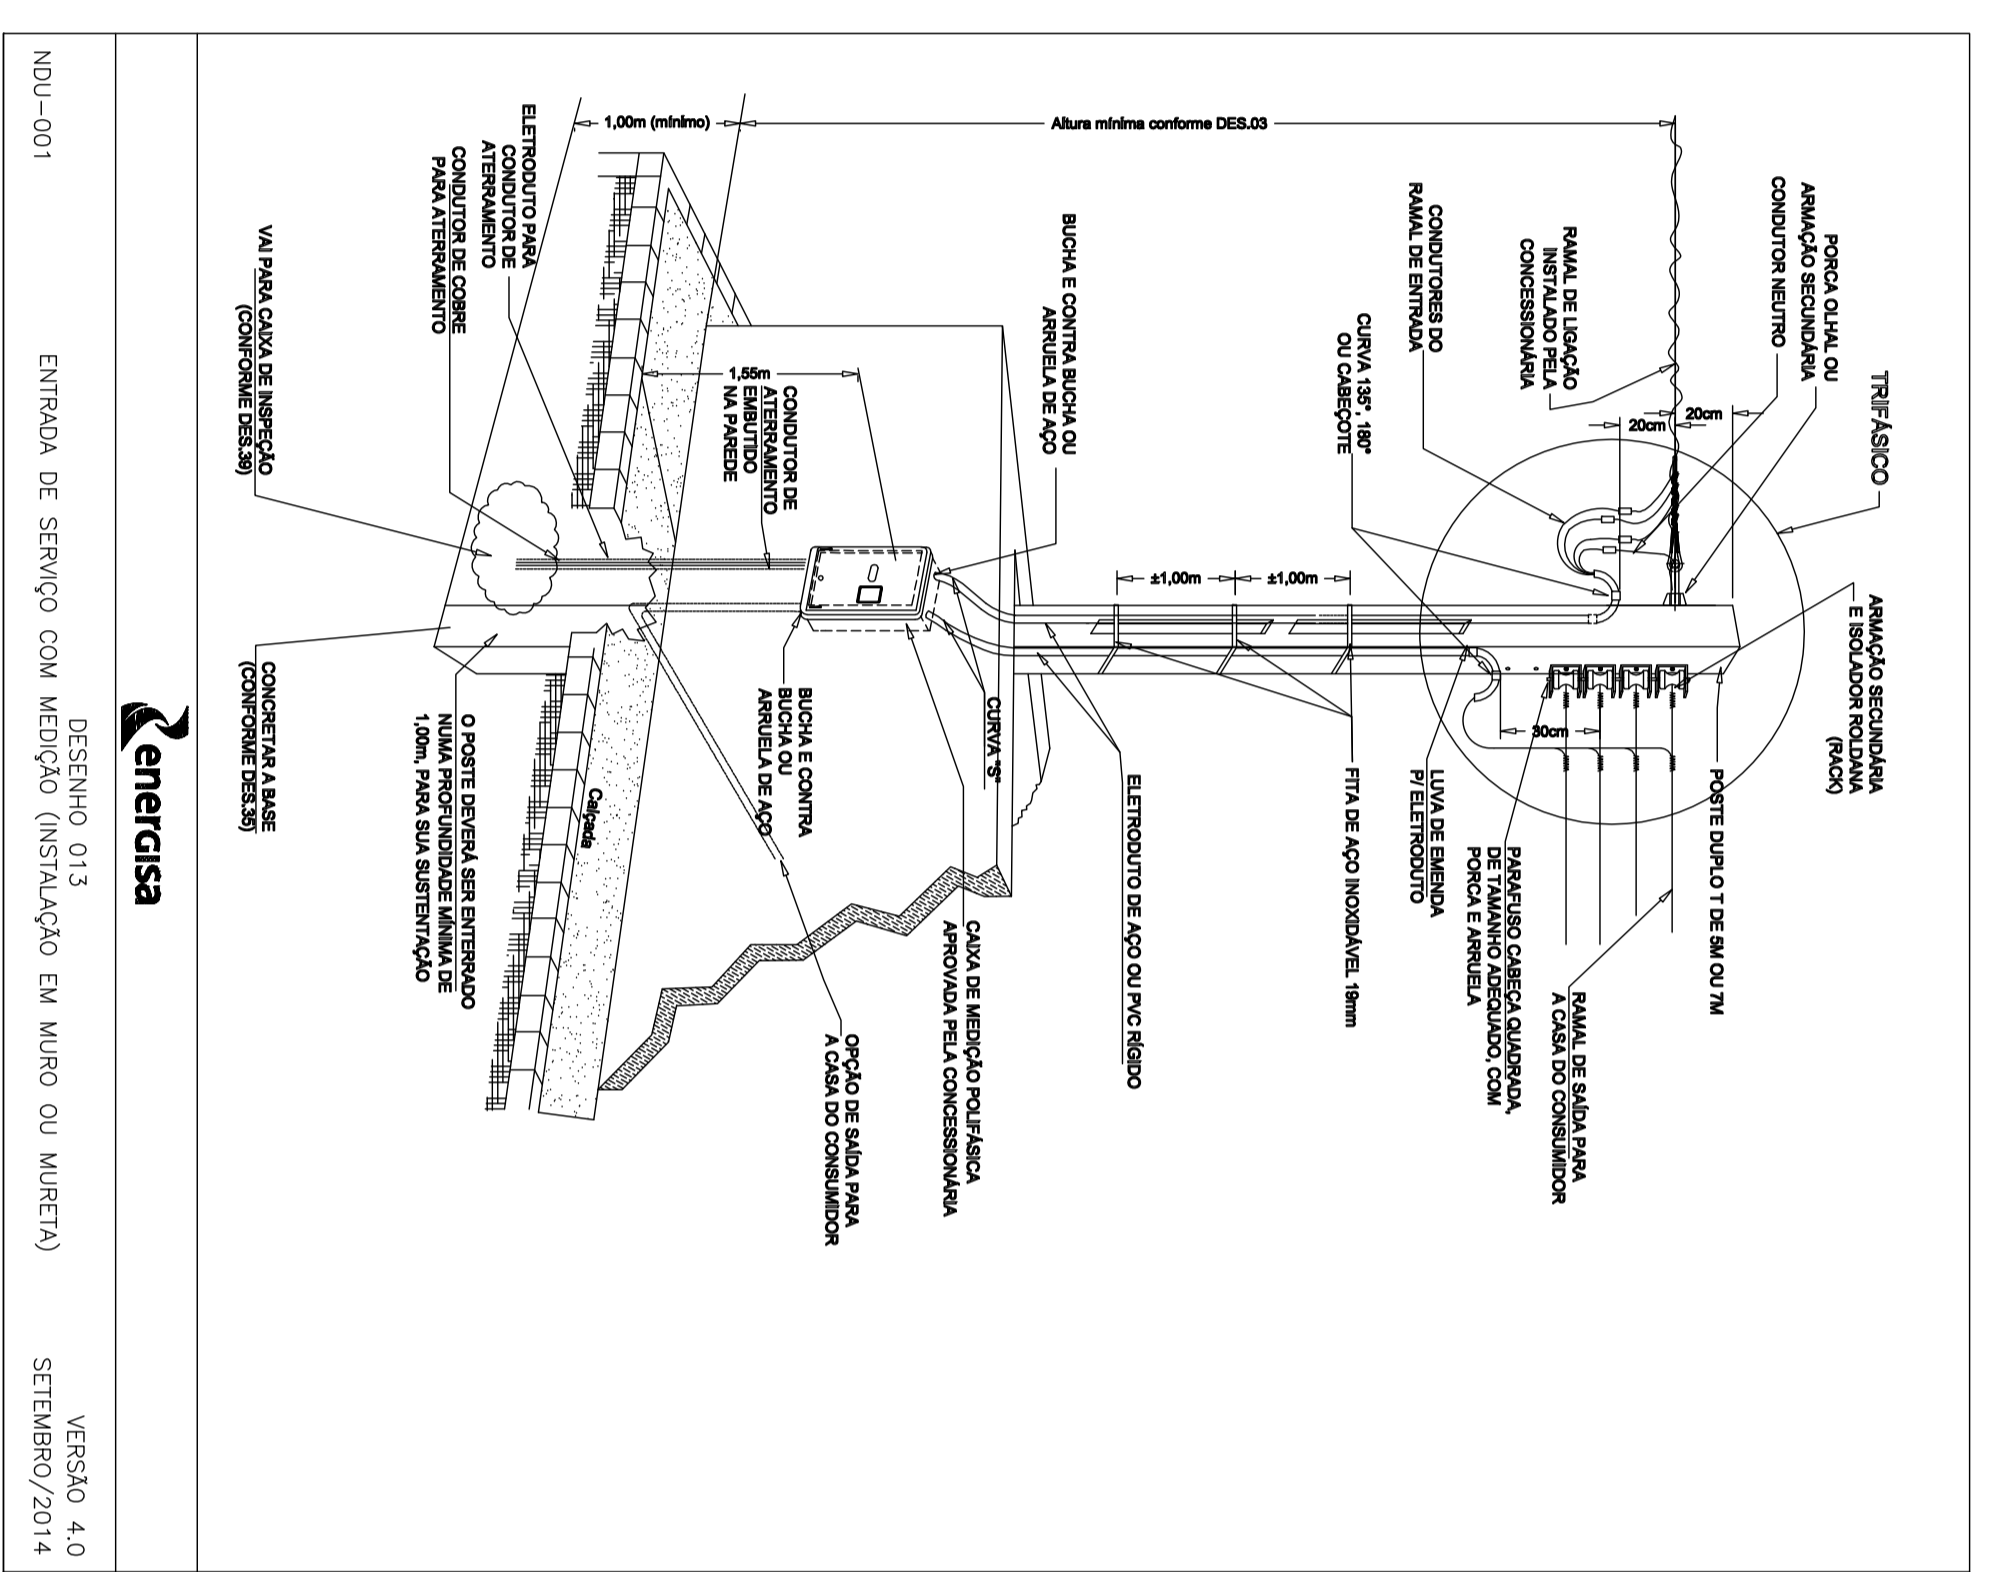

PROPRIETÁRIO	
PROJETISTA	
RESPONSÁVEL TÉCNICO	
FOLHA	PROJETO
02/02	ELETRICO DA UBS SAUGADINHO
	Prefeitura Municipal de Algodora - PB
	Rua Major Elmano Dias B. Salgado
	PROJETISTA
ESCALA	ENGENHEIRO
1/50	Georgio Ribeiro de Siqueira
	CREA 3289
	Esquema Isométrico de Fiação