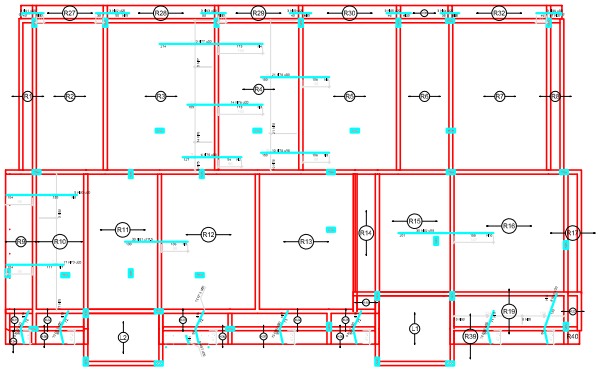

Armação negativa das lajes do pavimento CUMEEIRA
escala 1:50

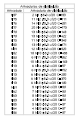

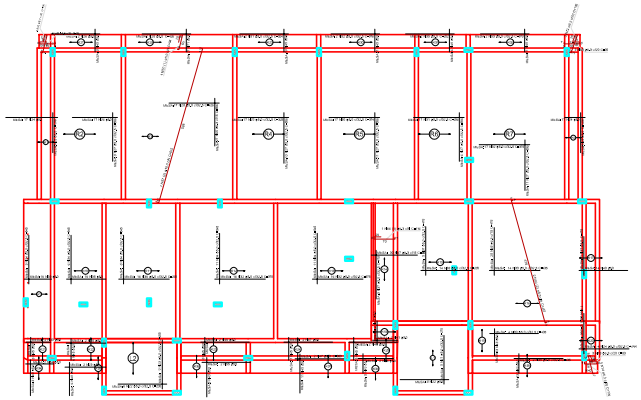

Armação positiva das lajes do pavimento CUMEEIRA
escala 1:50

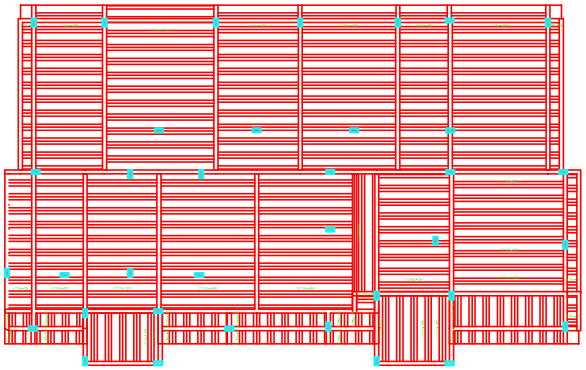

Planta de vigotas pré-moldadas
escala 1:50

Relação do aço

Resumo do aço

PROPRIETÁRIO

Eng. Civil Gerardo Ribeiro da Silva
CREA 160300600-3

PROJETISTA

RESPONSÁVEL TÉCNICO

FOLHA 01/01	PROJETO	ESTRUTURAL UBS SALGADINHO	
	PROPRIETÁRIO	Prefeitura Municipal de Alhandra - PB	
	LOCAL	Rua Major Eládio Dantas S, Salgadinho	
			PROJETISTA
			ENGENHEIRO
ESCALA 1:50	CONSTRUÇÃO DA - UBS, PRAÇA CH-LAJES-CUMEEIRA LAJES DOS RESERVATÓRIOS		Gerardo Ribeiro da Silva CREA 160300600-3

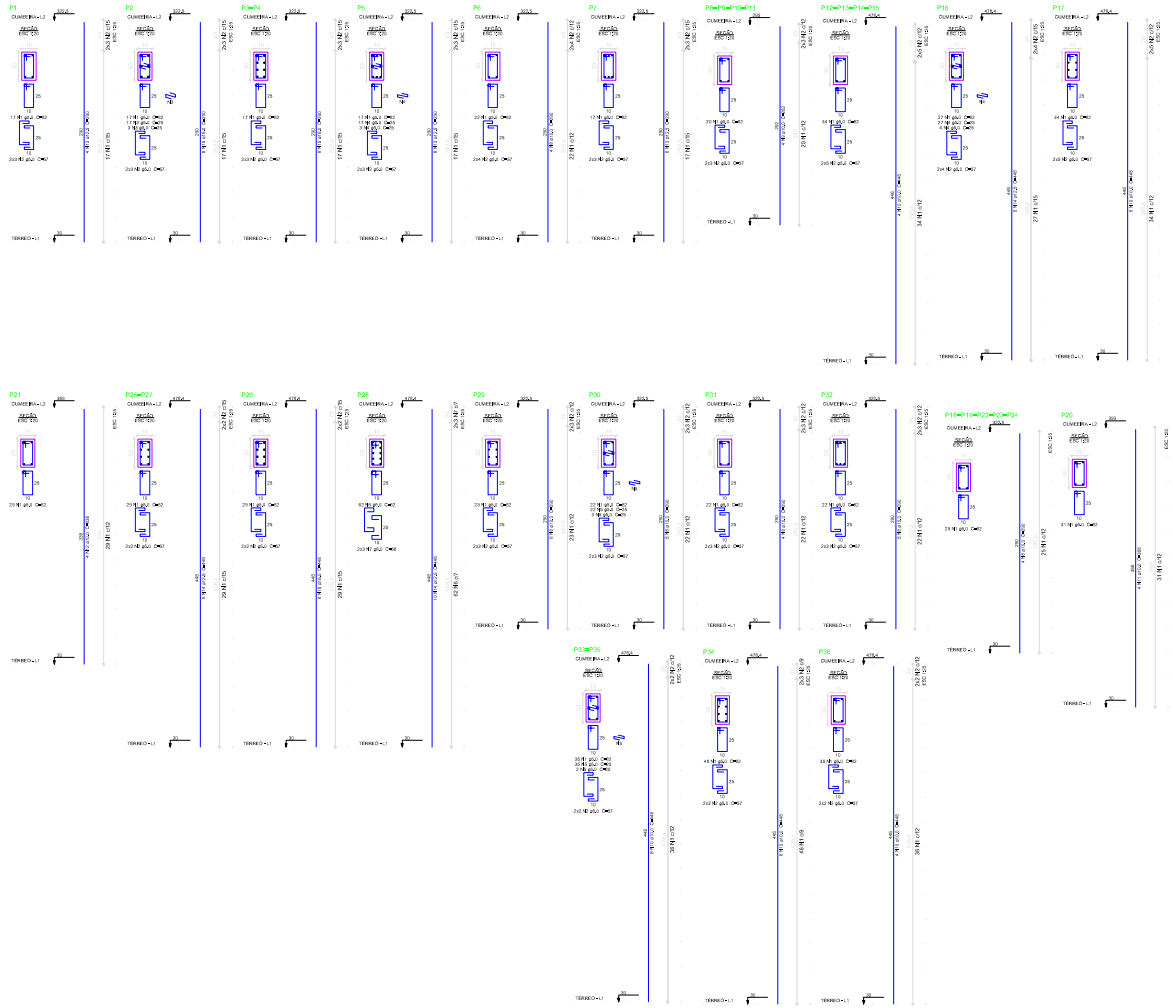

Relação do aço

P1	P2	2xP3	
P5	P6	P7	
4xP8	P12	P16	
P17	5xP18	P20	
P21	2xP22	P26	
P28	P29	P30	
P31	P32	2xP33	
P34	P36		

AÇO	N	DIAM (mm)	CIUNIT (cm)	C.TOTAL (cm)
CA50	1	5,0	516	52	15278
	2	5,0	150	37	10350
	3	5,0	20	25	500
	4	5,0	51	25	1275
	5	5,0	101	25	2525
	6	5,0	101	25	2525
	7	5,0	5	69	345
	8	10,0	48	280	13440
	9	10,0	15	282	4230
	10	10,0	48	446	21408
	11	10,0	4	365	1464
	12	10,0	4	336	1344
	13	12,5	32	446	14272
	14	12,5	32	446	14272
	15	16,0	22	290	6380
	16	16,0	5	445	2225

Resumo do aço

AÇO	DIAM (mm)	C.TOTAL (m)	CIUNIT + 10 % (barras)	PESO + 10 % (kg)
CA50	5,0	54,4	5	20,8
	10,0	415,0	24	256,1
	12,5	168	16	326,8
	16,0	69,0	10	110,4
CA60	5,0	69,0	-	150,3

PESO TOTAL (kg)

CA50 695,0
CA60 150,3

volume de concreto (3x40) = 5,73 m³
Área de forma = 114,61 m²

PROPRIETÁRIO

Eng. Civil Geraldo Ribeiro da Silva
CREA 160336303-3

PROJETISTA

RESPONSÁVEL TÉCNICO

FOLHA 01/01	PROJETO	ESTRUTURAL UBS SALGADINHO	
	PROPRIETÁRIO	Prefeitura Municipal de Alhandra - PB	
	LOCAL	Rua Major Elpidio Dantas S. Salgadinho	
			PROJETISTA
			ENGENHEIRO
ESCALA 1/50	CONSTRUÇÃO DA - USB. PRANCHA-PILARES-CUMEEIRA		Geraldo Ribeiro da Silva CREA 328D

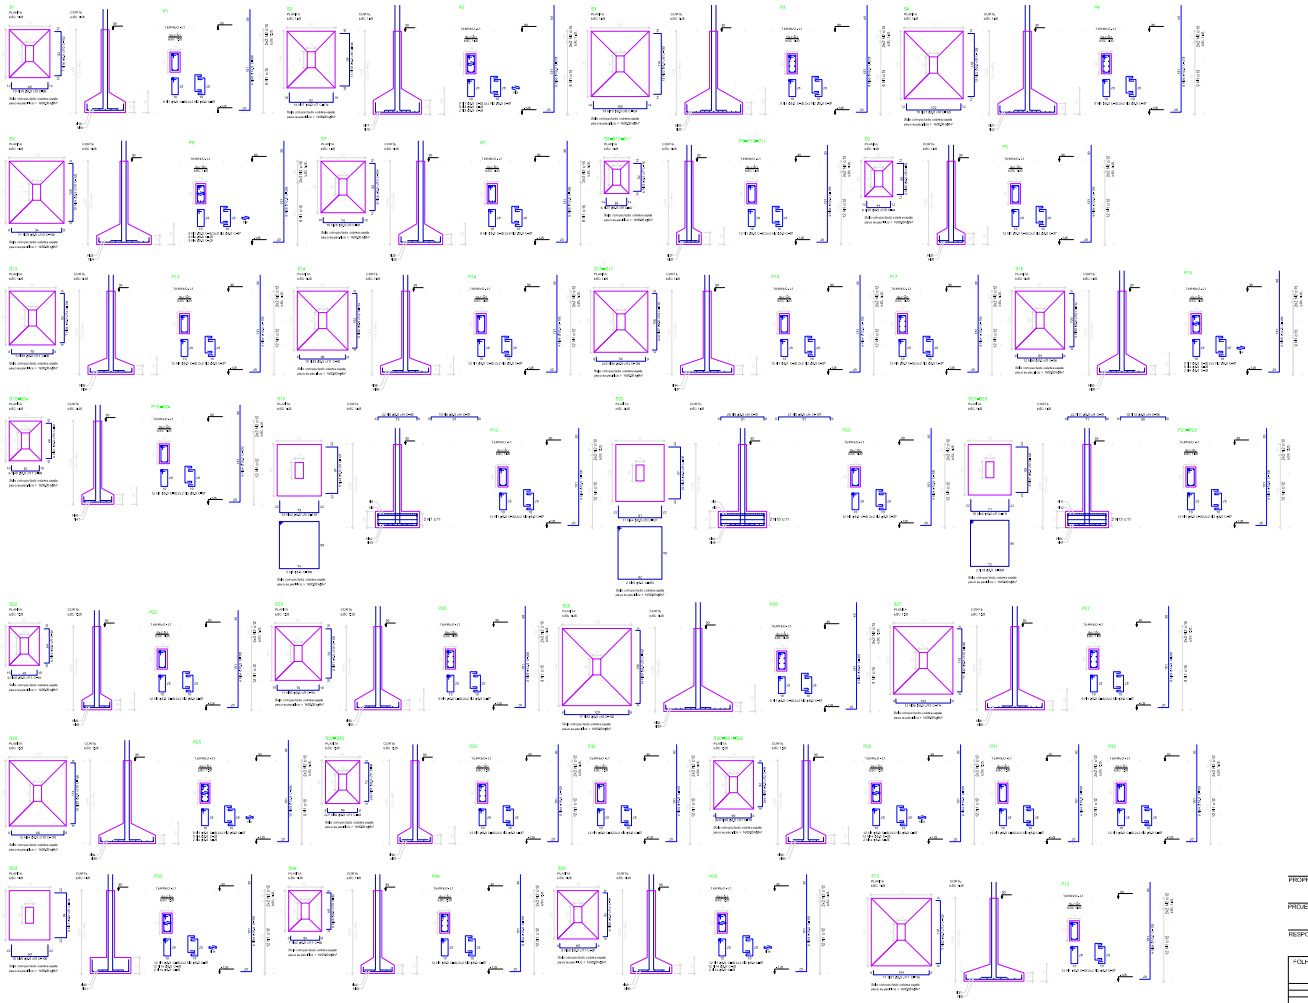

Relação do aço





PROPRIETÁRIO

Eng. Cell Gerardo Ribeiro da Silva
CREA 160200812-2

PROJETISTA

RESPONSÁVEL TÉCNICO

FOLHA 01/02	PROJETO	ESTRUTURAL UBS SALGADINHO	
	PROPRIETÁRIO	Prefeitura Municipal de Alhandra -PB	
	LOCAL	Rua Major Eládio Dantas S. Salgadinho	
			PROJETISTA
			ENGENHEIRO
ESCALA 1:50	CONSTRUÇÃO DA +UBS PRANCHA SAPATAS-TÉRREO		Gerardo Ribeiro da Silva CREA 160200812-2

Relação do aço

V1	V2	V3
V4	V5	V6
V7	V8	V9
V10	V11	V12
V13	V14	V15
V16	V17	V18
V19	V20	V21
V22	V23	V24
V25	V26	V27
V28	V29	V30
V31	V32	V33
V34	V35	V36
V37	V38	V39
V40	V41	V42
V43	V44	V45
V46	V47	V48
V49	V50	V51
V52	V53	

AÇO	N	DIAM (mm)	QUANT	C.UNIT (cm)	C.TOTAL (cm)
CA60	1	5.0	8	1225	9800
	2	5.0	129	122	15738
	3	5.0	8	895	7160
	4	5.0	316	62	19592
	5	5.0	370	92	34040
	6	5.0	331	102	33762
	7	5.0	8	90	720
	8	5.0	16	72	1152
	9	5.0	5	82	410
CA50	10	6.3	122	122	14884
	11	6.3	8	307	2456
	12	6.3	8	315	2520
	13	6.3	2	222	444
	14	6.3	2	230	460
	15	6.3	16	94	1504
	16	6.3	2	504	1008
	17	6.3	2	77	154
	18	6.3	2	86	172
	19	6.3	2	164	328
	20	6.3	2	174	348
	21	6.3	72	92	6624
	22	6.3	2	95	190
	23	6.3	13	82	1066
	24	8.0	2	612	1224
	25	8.0	6	116	696
	26	8.0	2	130	260
	27	8.0	2	105	210
	28	8.0	2	94	188
	29	8.0	4	98	392
	30	8.0	2	122	244
	31	8.0	2	131	262
	32	8.0	2	96	192
	33	8.0	2	125	250
	34	8.0	4	76	304
	35	8.0	2	92	184
	36	8.0	2	390	780
	37	8.0	2	414	828
	38	8.0	2	374	748
	39	8.0	2	86	172
	40	8.0	2	104	208
	41	8.0	2	229	458
	42	8.0	2	331	662
	43	8.0	2	834	1668
	44	10.0	2	220	440
	45	10.0	2	243	486
	46	10.0	4	285	1140
	47	10.0	4	308	1232
	48	10.0	2	561	1122
	49	10.0	2	571	1142
	50	10.0	3	562	1686
	51	10.0	2	616	1232
	52	10.0	2	576	1152
	53	10.0	2	585	1170
	54	10.0	1	304	304
	55	10.0	2	562	1124
	56	10.0	2	512	1024
	57	10.0	1	176	176
	58	10.0	2	517	1034
	59	10.0	3	513	1539
	60	10.0	3	498	1494
	61	10.0	2	610	1220
	62	10.0	2	494	988
	63	10.0	2	813	1626
	64	10.0	2	833	1666
	65	10.0	2	92	184
	66	10.0	2	164	328
	67	10.0	2	184	368
	68	10.0	2	158	316
	69	10.0	3	191	573
	70	10.0	2	126	252
	71	10.0	2	497	994
	72	10.0	2	607	1214
	73	10.0	2	147	294
	74	10.0	1	109	109
	75	10.0	2	850	1700
	76	10.0	1	818	818
	77	10.0	2	853	1706
	78	10.0	2	103	206
	79	10.0	1	53	53
	80	10.0	3	132	396
	81	10.0	2	94	188
	82	10.0	2	114	228
	83	10.0	2	99	198
	84	10.0	1	83	83
	85	10.0	1	83	83
	86	10.0	2	1020	2040
	87	10.0	2	1034	2068
	88	10.0	2	202	404
	89	10.0	2	618	1236
	90	10.0	1	221	221
	91	10.0	2	848	1696
	92	12.5	1	460	460
	93	12.5	2	742	1484
	94	12.5	3	507	1521
	95	12.5	1	516	516
	96	12.5	2	1147	2294
	97	12.5	2	227	454
	98	12.5	1	469	469
	99	12.5	2	914	1828
	100	12.5	1	195	195
	101	12.5	2	951	1902
	102	12.5	2	89	178
	103	12.5	2	97	194
	104	12.5	2	614	1228
	105	12.5	2	231	462
	106	12.5	2	647	1294
	107	12.5	1	188	188
	108	12.5	2	583	1166
	109	12.5	1	350	350
	110	12.5	3	620	1860
	111	12.5	1	226	226
	112	12.5	2	641	1282
	113	12.5	2	223	446
	114	12.5	2	638	1276
	115	12.5	1	223	223
	116	12.5	2	587	1174
	117	12.5	1	366	366
	118	12.5	5	616	3080
	119	12.5	1	241	241
	120	12.5	2	639	1278
	121	12.5	1	355	355
	122	12.5	2	610	1220
	123	12.5	1	188	188
	124	12.5	2	632	1264
	125	12.5	1	176	176
	126	12.5	2	522	1044
	127	12.5	2	631	1262
	128	12.5	3	96	288
	129	16.0	1	260	260
	130	16.0	2	603	1206
	131	16.0	1	348	348
	132	16.0	4	575	2300
	133	16.0	2	240	480
	134	16.0	2	597	1194
	135	16.0	1	400	400
	136	16.0	4	627	2508
	137	16.0	2	654	1308
	138	16.0	1	363	363
	139	16.0	1	567	567
	140	16.0	[illegible]	[illegible]	[illegible]
	141	16.0	2	264	528
	142	16.0	2	574	1148
	143	16.0	1	312	312
	144	16.0	2	652	1304
	145	20.0	1	134	134
	146	20.0	2	148	296

AJUSTAR AS DECLIVIDADES DAS VIGAS NO LOCAL

Resumo do aço

AÇO	DIAM (mm)	C.TOTAL (m)	QUANT + 10% (Barras)	PESO + 10% (kg)
CA50	6.3	321.8	30	86.6
	8.0	99.3	10	43.1
	10.0	409.6	38	277.7
	12.5	334.4	31	354.3
	16.0	146.4	14	254.1
	20.0	4.3	1	11.7
CA60	5.0	1223.8	-	207.5

PESO TOTAL (kg)	
CA50	1027.4
CA60	207.5

Volume de concreto (C-35) = 10,4 m³
Área de forma = 179,80 m²

PROPRIETÁRIO

Eng. Civil Geraldo Ribeiro da Silva
CREA 160336303-3

PROJETISTA

RESPONSÁVEL TÉCNICO

FOLHA 01/02	PROJETO / PROPRIETÁRIO / LOCAL	ESTRUTURAL UBS SALGADINHO / Prefeitura Municipal de Alhandra - PB / Rua Major Elpidio Dantas B. Salgadinho
ESCALA 1/50	CONSTRUÇÃO DA - USB. Pranchas-Vigas-CUMEEIRA	PROJETISTA / ENGENHEIRO / Geraldo Ribeiro da Silva / CREA 328D

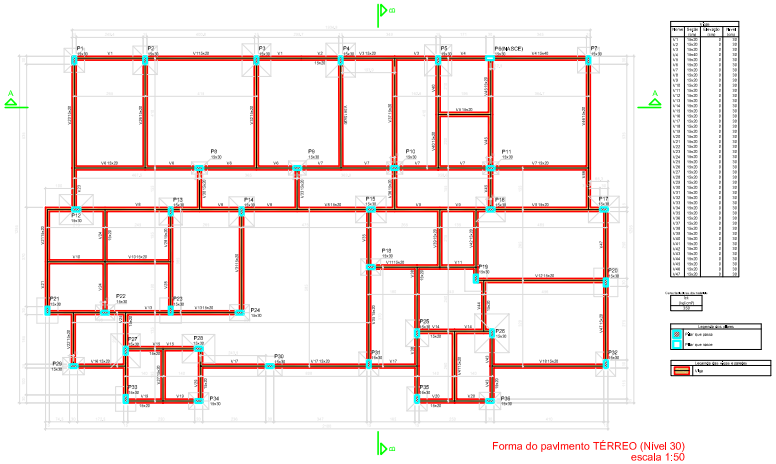

Forma do pavimento TÉRREO (Nível 30)
escala 1:50

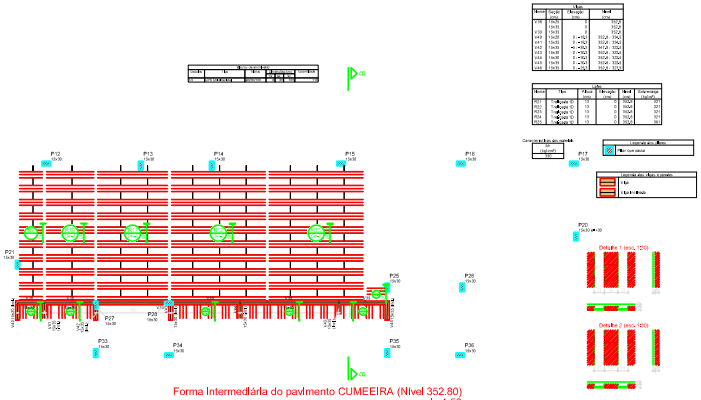

Forma Intermediária do pavimento CUMEEIRA (Nível 352.80)
escala 1:50

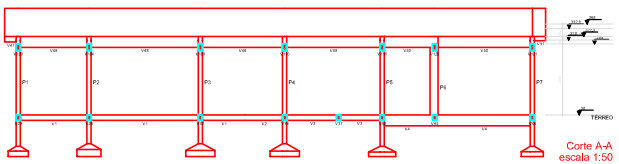

Corte A-A
escala 1:50

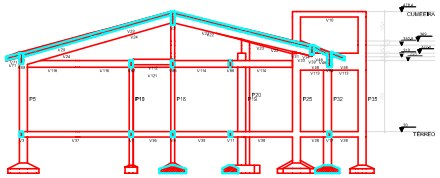

Corte B-B
escala 1:50

PROPRIETÁRIO

Engº. Civil Gerardo Ribeiro da Silva
CREA 160300011

PROJETISTA

RESPONSÁVEL TÉCNICO

FOLHA 01/03	PROJETO	ESTRUTURAL UBS SALGADINHO	
	PROPRIETÁRIO	Prefeitura Municipal de Alhandra - PB	
	LOCAL	Rua Major Eládio Dantas S. Salgadinho	
			PROJETISTA
			ENGENHEIRO
ESCALA 1:50	CONSTRUÇÃO DA - UBS - FORMAS TÉRREA, LAJES E CORTE		Gerardo Ribeiro da Silva CREA 160300011

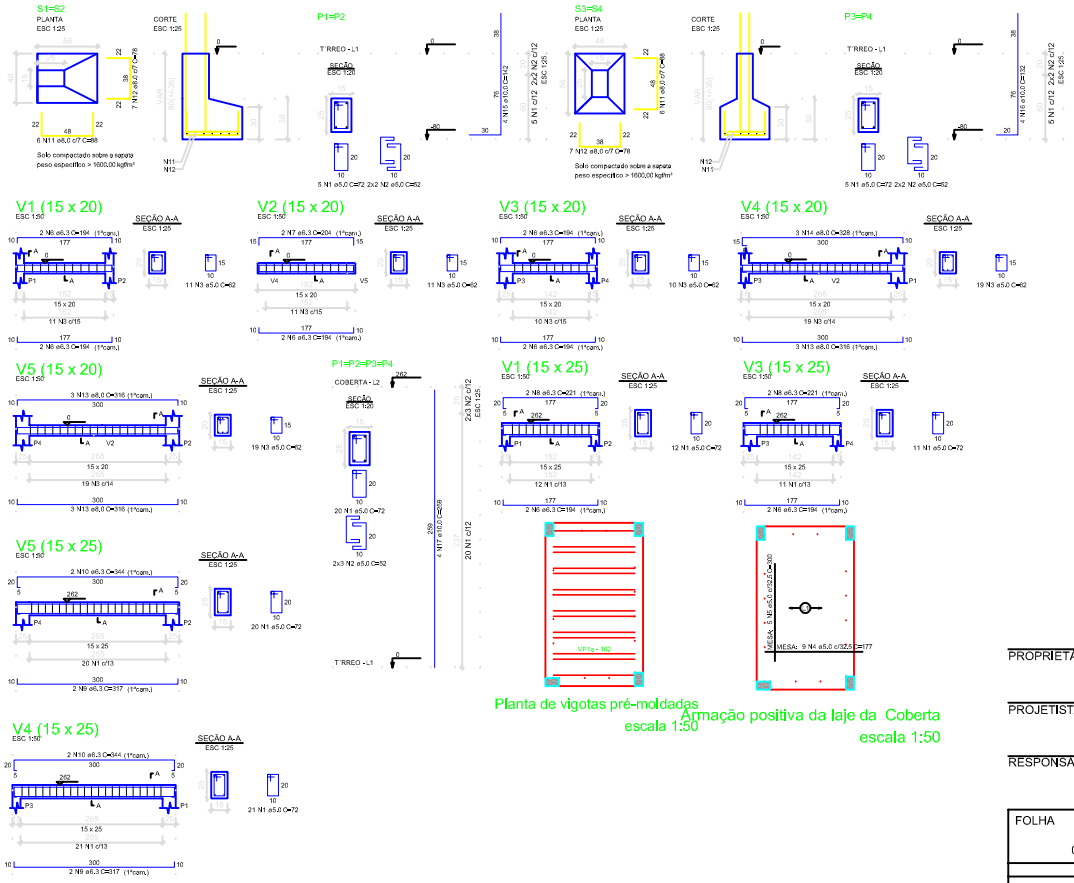

Planta de vigotas pré-moldadas
escala 1:50

Armação positiva da laje da Coberta
escala 1:50

Relação do aço

Cobertura:	4xP1	Positivos	
	V1	V3	
	V4	V5	
T'rreo:	2xS1	2xS3	
	V1	V2	
	V3	V4	
	V5		

AÇO	N	DIAM (mm)	QUANT	C.UNIT (cm)	C.TOTAL (cm)
CA60	1	5,0	164	72	11808
	2	5,0	40	52	2080
	3	5,0	70	62	4340
	4	5,0	9	177	1593
	5	5,0	5	300	1500
CA50	6	6,3	14	194	2716
	7	6,3	2	204	408
	8	6,3	4	221	884
	9	6,3	4	317	1268
	10	6,3	4	344	1376
	11	8,0	24	88	2112
	12	8,0	28	78	2184
	13	8,0	8	316	2844
	14	8,0	3	328	984
	15	10,0	8	142	1136
	16	10,0	8	132	1056
	17	10,0	16	259	4144

Resumo do aço

AÇO	DIAM (mm)	C.TOTAL (m)	PESO + 10 % (kg)
CA50	6,3	66,6	17,8
	8,0	81,3	35,2
	10,0	63,4	43
CA60	5,0	213,3	36,1
PESO TOTAL (kg)			
CA50	96,1		
CA60	36,1		

Volume de concreto (C-25) = 1,62 m³
Area de forma = 26,15 m²

PROPRIETÁRIO

Eng. Civil Geraldo Ribeiro da Silva
CREA 160336303-3

PROJETISTA

RESPONSAVEL TECNICO

FOLHA 01/01	PROJETO	ESTRUTURAL UBS SALGADINHO	
	PROPRIETÁRIO	Prefeitura Municipal de Alhandra-PB	
	LOCAL	Rua Major Elpídio Dantas B.Salgadinho	
			PROJETISTA
			ENGENHEIRO
			Geraldo RIbeiro da Silva CREA 328D
ESCALA 1/50	Construção da USB-LIXO		
	VIGAS, PILARES E LAJE		
	PAVIMENTOS: tÉRREO E COBERTA		

Relação do aço

V1	V2	V3	
V4	V5	V6	
V7	V8	V9	
V10	V11	V12	
V13	V14	V15	
V16	V17	V18	
V19	V20	V21	
V22	V23	V24	
V25	V26	V27	
V28	V29	V30	
V31	V32	V33	
V34	V35	V36	
V37	V38	V39	
V40	V41	V42	
V43	V44	V45	
V46	V47		

ACO	Id	DIAM (mm)	QUANT	C.U.(m)	C.TOTAL (m)
CA50	1	6,3	101	1,20	121,2
	2	6,3	2	56	112
	3	6,3	35	112	3920
	4	6,3	2	82	164
	5	6,3	2	167	334
	6	6,3	2	872	1744
	7	6,3	2	167	334
	8	6,3	2	172	344
	9	6,3	4	241	964
	10	6,3	2	228	456
	11	6,3	2	232	464
	12	6,3	2	871	1742
	13	6,3	2	458	916
	14	6,3	2	437	874
	15	6,3	2	458	916
	16	6,3	2	431	862
	17	6,3	4	730	2920
	18	6,3	2	236	472
	19	6,3	2	228	456
	20	6,3	2	838	1676
	21	6,3	2	844	1688
	22	6,3	2	452	904
	23	6,3	4	220	880
	24	6,3	4	220	880
	25	6,3	2	231	462
	26	6,3	2	412	824
	27	6,3	2	237	474
	28	6,3	2	236	472
	29	6,3	2	932	1864
	30	6,3	2	242	484
	31	6,3	2	561	1122
	32	6,3	2	256	512
	33	6,3	2	258	516
	34	6,3	2	587	1174
	35	6,3	2	611	1222
	36	6,3	2	611	1222
	37	6,3	2	939	1878
	38	6,3	2	1118	2236
	39	6,3	2	657	314
	40	6,3	2	811	1622
	41	6,3	4	811	3244
	42	6,3	1	98	98
	43	6,3	4	98	392
	44	6,3	4	1118	4472
	45	6,3	4	1124	4496
	46	6,3	8	338	2640
	47	6,3	2	323	646
	48	6,3	6	323	1938
	49	6,3	2	217	434
	50	6,3	2	217	434
	51	6,3	2	229	458
	52	6,3	2	229	458
	53	6,3	2	968	1936
	54	6,3	2	615	1230
	55	6,3	2	433	866
	56	6,3	2	356	712
	57	6,3	2	356	712
	58	6,3	10	428	4280
	59	6,3	6	442	2652
	60	6,3	4	198	792
	61	6,3	2	201	402
	62	6,3	2	201	402
	63	6,3	4	618	2472
	64	6,3	4	677	2708
	65	6,3	2	198	396
	66	6,3	2	206	412
	67	6,3	2	237	474
	68	6,3	2	237	474
	69	6,3	2	224	448
	70	6,3	2	224	448
	71	6,3	2	667	1334

Resumo do aço

ACO	DIAM (mm)	C.TOTAL (m)	QUANT. + 10 % (Barras)	PESO + 10 % (kg)
CA50	6,3	35,0	31	30
	10,0	4,8	10	12
	12,5	486,2	36	279,4
CA60	5,0	846,2	-	143,8
PESO TOTAL (kg)				
CA50	439,4			
CA60	143,8			

Volume do concreto C20 = 128 m³
Área de forma = 1175,7 m²

PROPRIETÁRIO

Prefeitura Municipal de Alhandra - PB
CREA 1600600010 - 0

PROJETISTA

RESPONSÁVEL TÉCNICO

FOLHA	PROJETO	ESTRUTURAL UBS SALGADINHO
02/02	PROPRIETÁRIO	Prefeitura Municipal de Alhandra - PB
	LOCAL	Rua Major Elpídio Dantas S. Salgadinho

PROJETISTA

ENGENHEIRO
Geraldo Ribeiro da Silva
CREA 328D

ESCALA 1/50

CONSTRUÇÃO DA - UBS.

PRANCHA-VIGAS-TÉRREO

Relação do aço

V1	V2	V3			
V4	V5	V6			
V7	V8	V9			
V10	V11	V12			
V13	V14	V15			
V16	V17	V18			
V19	V20	V21			
V22	V23	V24			
V25	V26	V27			
V28	V29	V30			
V31	V32	V33			
V34	V35	V36			
V37	V38	V39			
V40	V41	V42			
V43	V44	V45			
V46	V47				

AÇO	Id	DIAM (mm)	QUANT	C/U (m)	C/TOTAL (m)
CA50	1	6,3	1011	0,70	708
	2	6,3	2	56	112
	3	6,3	35	112	3920
	4	6,3	4	82	328
	5	6,3	2	672	1344
	6	6,3	2	872	1744
	7	6,3	2	167	334
	8	6,3	2	172	344
	9	6,3	4	241	964
	10	6,3	2	232	464
	11	6,3	2	232	464
	12	6,3	2	871	1742
	13	6,3	2	458	916
	14	6,3	2	457	914
	15	6,3	2	439	878
	16	6,3	2	431	862
	17	6,3	4	730	2920
	18	6,3	2	236	472
	19	6,3	2	228	456
	20	6,3	2	828	1656
	21	6,3	2	844	1688
	22	6,3	2	452	904
	23	6,3	2	450	900
	24	6,3	4	220	880
	25	6,3	2	231	462
	26	6,3	2	412	824
	27	6,3	2	235	470
	28	6,3	2	237	474
	29	6,3	2	452	904
	30	6,3	2	242	484
	31	6,3	2	451	902
	32	6,3	2	238	476
	33	6,3	2	228	456
	34	6,3	2	587	1174
	35	6,3	2	611	1222
	36	6,3	2	611	1222
	37	6,3	2	828	1656
	38	6,3	2	1118	2236
	39	6,3	2	357	714
	40	6,3	2	357	714
	41	6,3	4	811	3244
	42	6,3	1	38	38
	43	6,3	4	38	152
	44	6,3	2	1128	2256
	45	6,3	2	1128	2256
	46	6,3	8	338	2640
	47	6,3	2	323	646
	48	6,3	6	323	1938
	49	6,3	2	217	434
	50	6,3	2	217	434
	51	6,3	2	229	458
	52	6,3	2	229	458
	53	6,3	2	468	936
	54	6,3	2	615	1230
	55	6,3	2	433	866
	56	6,3	2	356	712
	57	6,3	2	356	712
	58	6,3	10	428	4280
	59	6,3	8	442	3536
	60	6,3	8	198	1584
	61	6,3	2	201	402
	62	6,3	2	201	402
	63	6,3	4	618	2472
	64	6,3	4	677	2708
	65	6,3	2	198	396
	66	6,3	2	206	412
	67	6,3	2	207	414
	68	6,3	2	207	414
	69	6,3	2	224	448
	70	6,3	2	224	448
	71	6,3	2	447	894

Resumo do aço

AÇO	DIAM (mm)	C/TOTAL (m)	QUANT + 10 % (Barras)	PESO + 10 % (kg)
CA50	6,3	35,0	31	30
	8,0	1,0	1	1
	12,0	486,0	36	216,0
	16,0	84,0	4	14,0
PESO TOTAL (kg)				
CA50	6,3	1,0		
CA50	14,0			

Volume de concreto (C/A) = 0,20 m³
Área de forma = 115,7 m²

PROPRIETÁRIO

Eng. Civil Geraldo Ribeiro da Silva
CREA 160300303-3

PROJETISTA

RESPONSÁVEL TÉCNICO

FOLHA	PROJETO	ESTRUTURAL UBS SALGADINHO
02/02	PROPRIETÁRIO	Prefeitura Municipal de Alhandra - PB
	LOCAL	Rua Major Elpídio Dantas S. Salgadinho

PROJETISTA

ENGENHEIRO
Geraldo Ribeiro da Silva
CREA 328D

ESCALA 1/50

CONSTRUÇÃO DA - UBS.

PRANCHA-VIGAS-TÉRREO

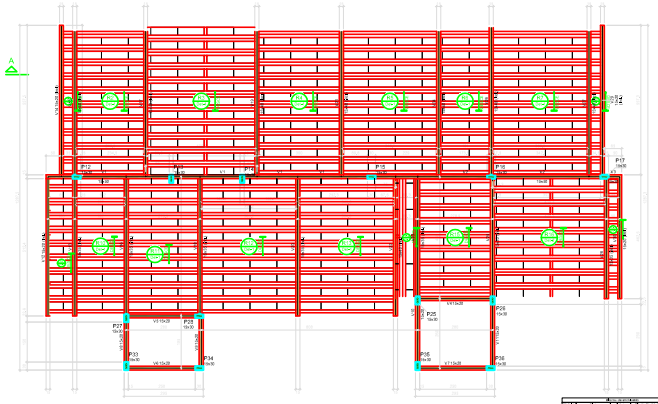

Forma do pavimento CUMEEIRA (Nível 478.43)
escala 1:50

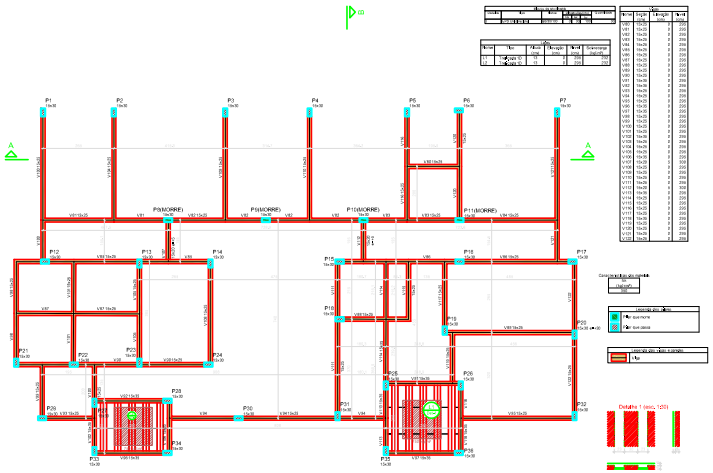

Forma Intermediária do pavimento CUMEEIRA (Nível 295)
escala 1:50

PROPRIETÁRIO

PROJETISTA

RESPONSÁVEL TÉCNICO

FOLHA 02/03	PROJETO	ESTRUTURAL UBS SALGADINHO	
	PROPRIETÁRIO	Prefeitura Municipal de Alhandra - PB	
	LOCAL	Rua Major Eládio Dantas S. Salgadinho	
			PROJETISTA
			ENGENHEIRO
ESCALA 1:50	CONSTRUÇÃO DA - UBS - FORMAS LAJES E VIGAS		

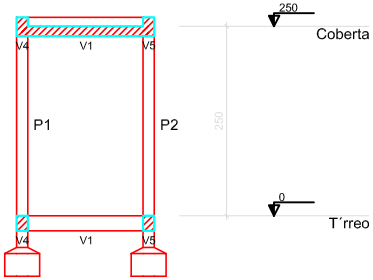

Corte A-A
escala 1:50

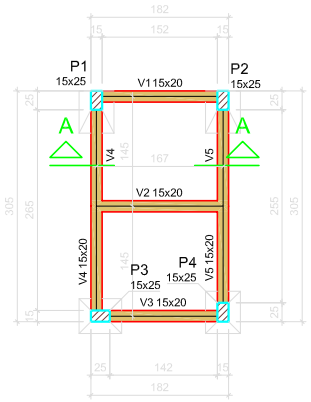

Forma do Térreo (Nível 0)
escala 1:50

Vigas			
Nome	Seção (cm)	Elevação (cm)	Nível (cm)
V1	15x20	0	0
V2	15x20	0	0
V3	15x20	0	0
V4	15x20	0	0
V5	15x20	0	0

Características dos materiais

fck (kgf/cm²)
250

Legenda dos pilares	
	Pilar que passa

Legenda das vigas e paredes	
	Viga

Blocos de enchimento						
Detalhe	Tipo	Nome	Dimensões(cm)			Quantidade
			hb	bx	by	
1	EPS Unidirecional	B8/30/100	8	30	100	14

Detalhe 1 (esc. 1:30)

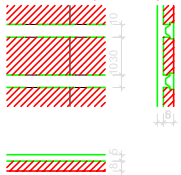

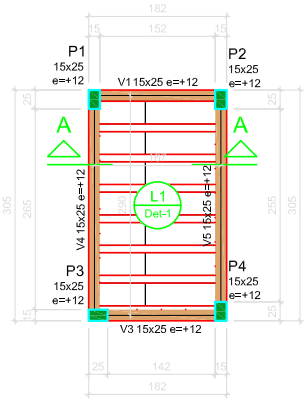

Forma da Coberta (Nível 250)
escala 1:50

Vigas			
Nome	Seção (cm)	Elevação (cm)	Nível (cm)
V1	15x25	12	262
V3	15x25	12	262
V4	15x25	12	262
V5	15x25	12	262

Lajes					
Nome	Tipo	Altura (cm)	Elevação (cm)	Nível (cm)	Sobrecarga (kgf/m²)
L1	Pré-moldada	13	0	250	336

Características dos materiais

fck (kgf/cm²)
250

Legenda das vigas e paredes	
	Viga chata ou invertida

Legenda dos pilares	
	Pilar que morre

Eng. Civil Geraldo Ribeiro da Silva
CREA 160336303-3

01	01/01	PROJETO	ESTRUTURAL UBS SALGADINHO		
		PROPRIETÁRIO	Prefeitura Municipal de Alhandra-PB		
		LOCAL	Rua Major Elpídio Dantas B.Salgadinho		
					PROJETISTA
					ENGENHEIRO Geraldo Ribeiro da Silva CREA 328D
	ESCALA 1/50	Construção da USB FORMAS E CORTE COBERTA E TÉRREO			

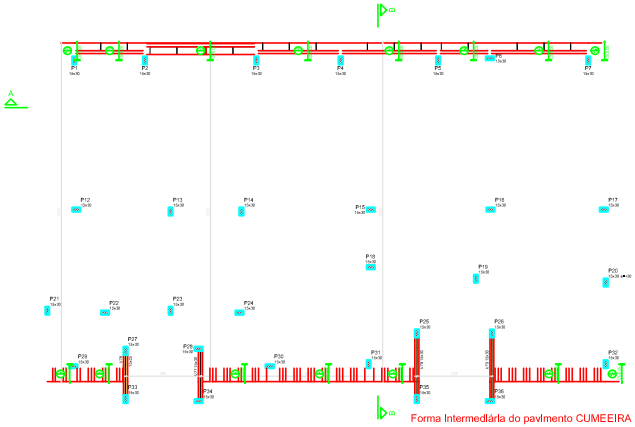

Forma Intermedlárla do pavlmento CUMEEIRA (Nível 310)
escala 1:50

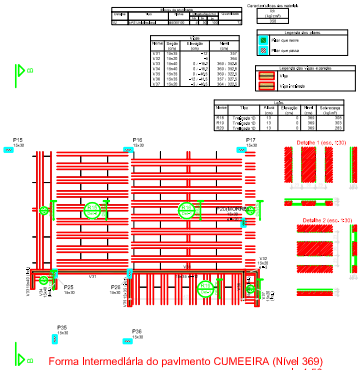

Forma Intermedlárla do pavlmento CUMEEIRA (Nível 369)
escala 1:50

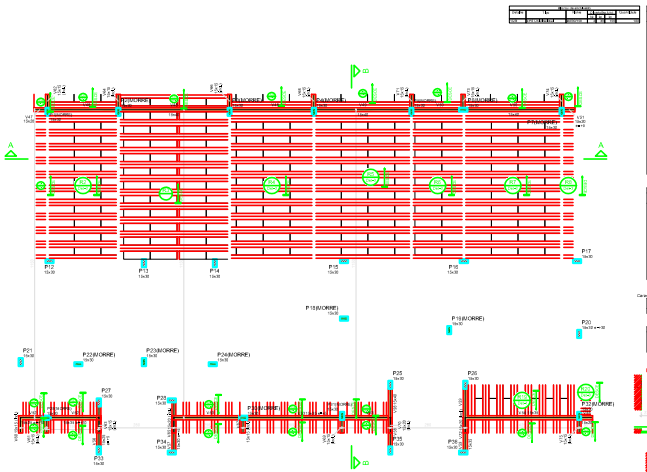

Forma Intermedlárla do pavlmento CUMEEIRA (Nível 322,50)
escala 1:50

PROPRIETÁRIO

PROJETISTA

RESPONSÁVEL TÉCNICO

FOLHA 03/03	PROJETO	ESTRUTURAL UBS SALGADINHO	
	PROPRIETÁRIO	Prefeitura Municipal de Alhandra - PB	
	LOCAL	Rua Major Eládio Dantas S. Salgadinho	
			PROJETISTA
			ENGENHEIRO
ESCALA 1:50	CONSTRUÇÃO DA - UBS - FORMAS LAJES		Cristiano Ribeiro da Silva CREA-PB 2608-D

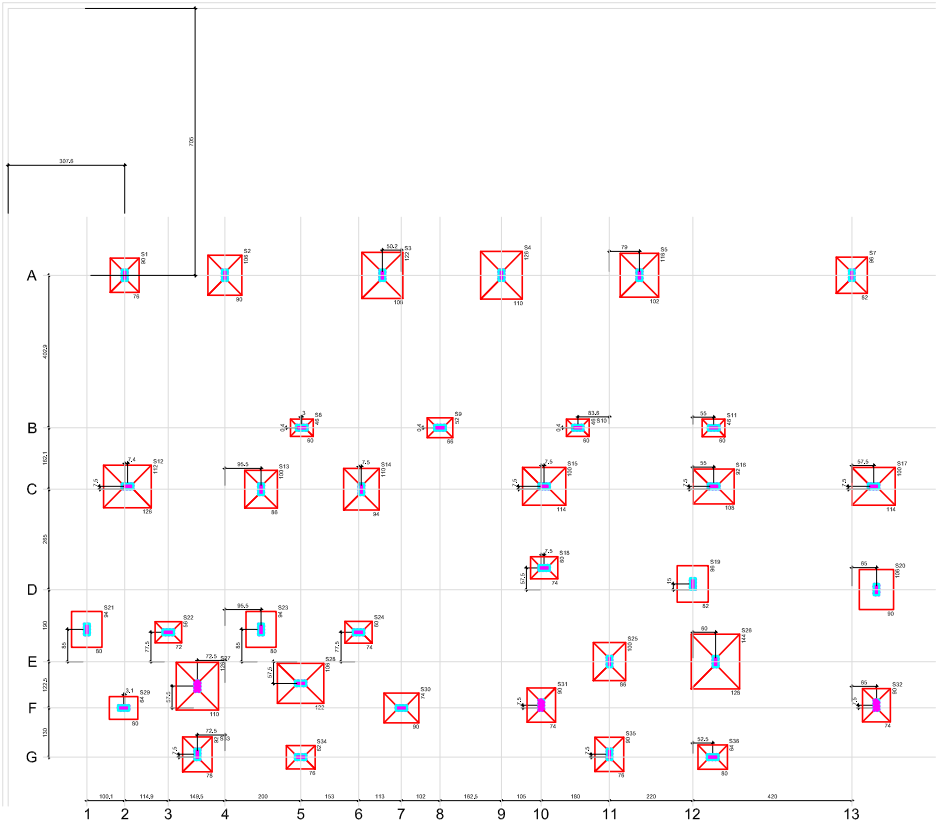

Planta de locação
escala 1:50

Sapatas						
Nome	Largura	Comprimento	Altura	Ha	h1 / h2	σ

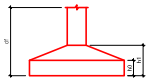

PROPRIETÁRIO

Eng. Cell Geraldo Ribeiro da Silva
CREA 160336383-3

PROJETISTA

RESPONSÁVEL TÉCNICO

FOLHA 01/01	PROJETO ESTRUTURAL UBS SALGADINHO PROPRIETÁRIO Prefeitura Municipal de Alhandra - PB LOCAL Rua Major Elpidio Dantas B. Salgadinho	PROJETISTA
		ENGENHEIRO Geraldo Ribeiro da Silva CREA 328D
ESCALA 1/50	CONSTRUÇÃO DA - UBS. PRANCHA-FORMA LOCAÇÃO-USB	

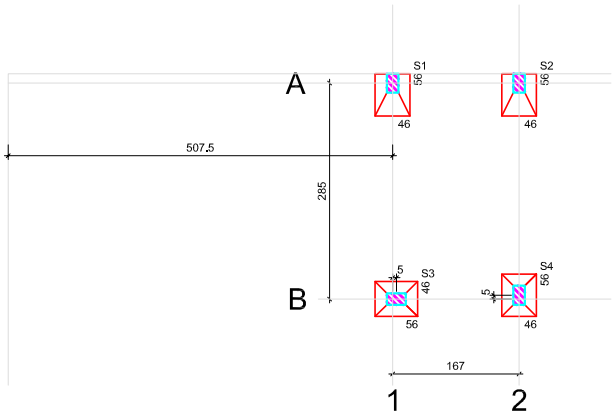

Planta de locação
escala 1:50

Fundação					
Nome	Lado B	Lado H	h0 / ha	h1 / hb	df
S1	56	46	30	38	80
S2	56	46	30	38	80
S3	46	56	30	38	80
S4	46	56	30	38	80

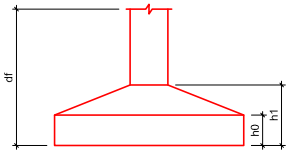

Eng. Civil Geraldo Ribeiro da Silva
CREA 160336303-3

FOLHA 01/01	PROJETO	ESTRUTURAL UBS SALGADINHO	
	PROPRIETÁRIO	Prefeitura Municipal de Alhandra-PB	
	LOCAL	Rua Major Elpídio Dantas B.Salgadinho	
ESCALA 1/50	Construção da USB PLANTA DE LOCAÇÃO		PROJETISTA ENGENHEIRO Geraldo Ribeiro da Silva CREA 328D