
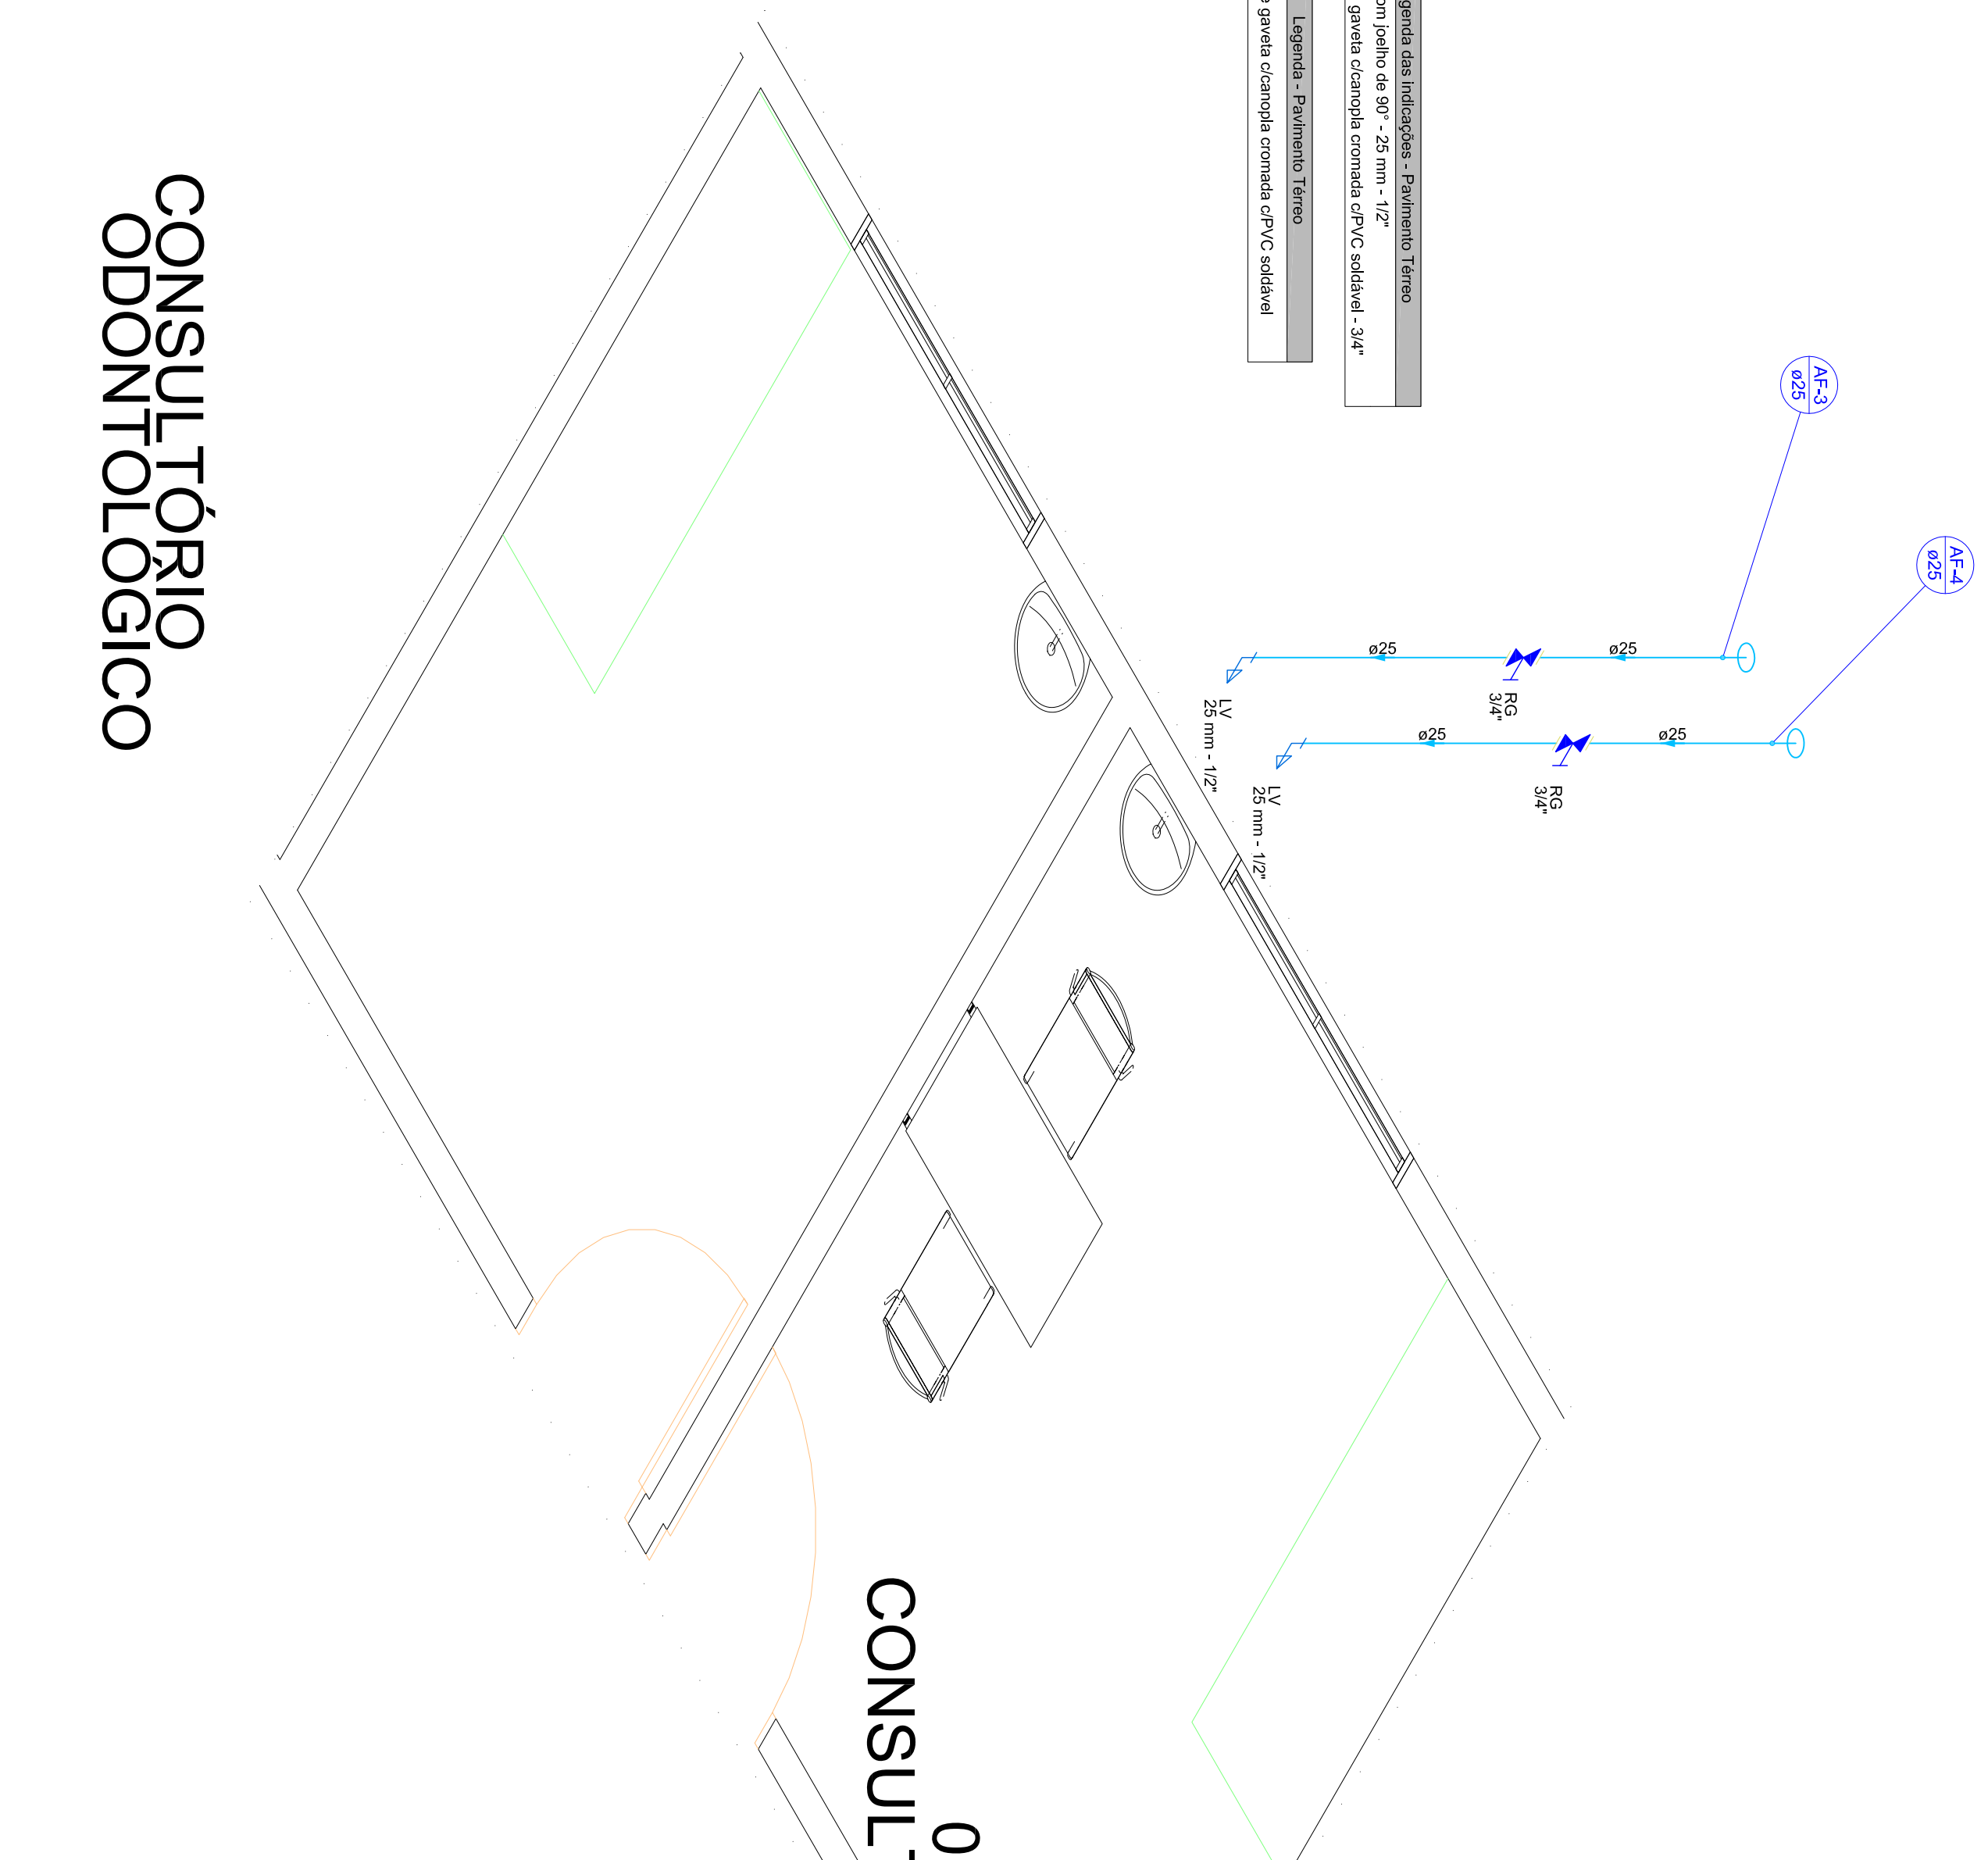
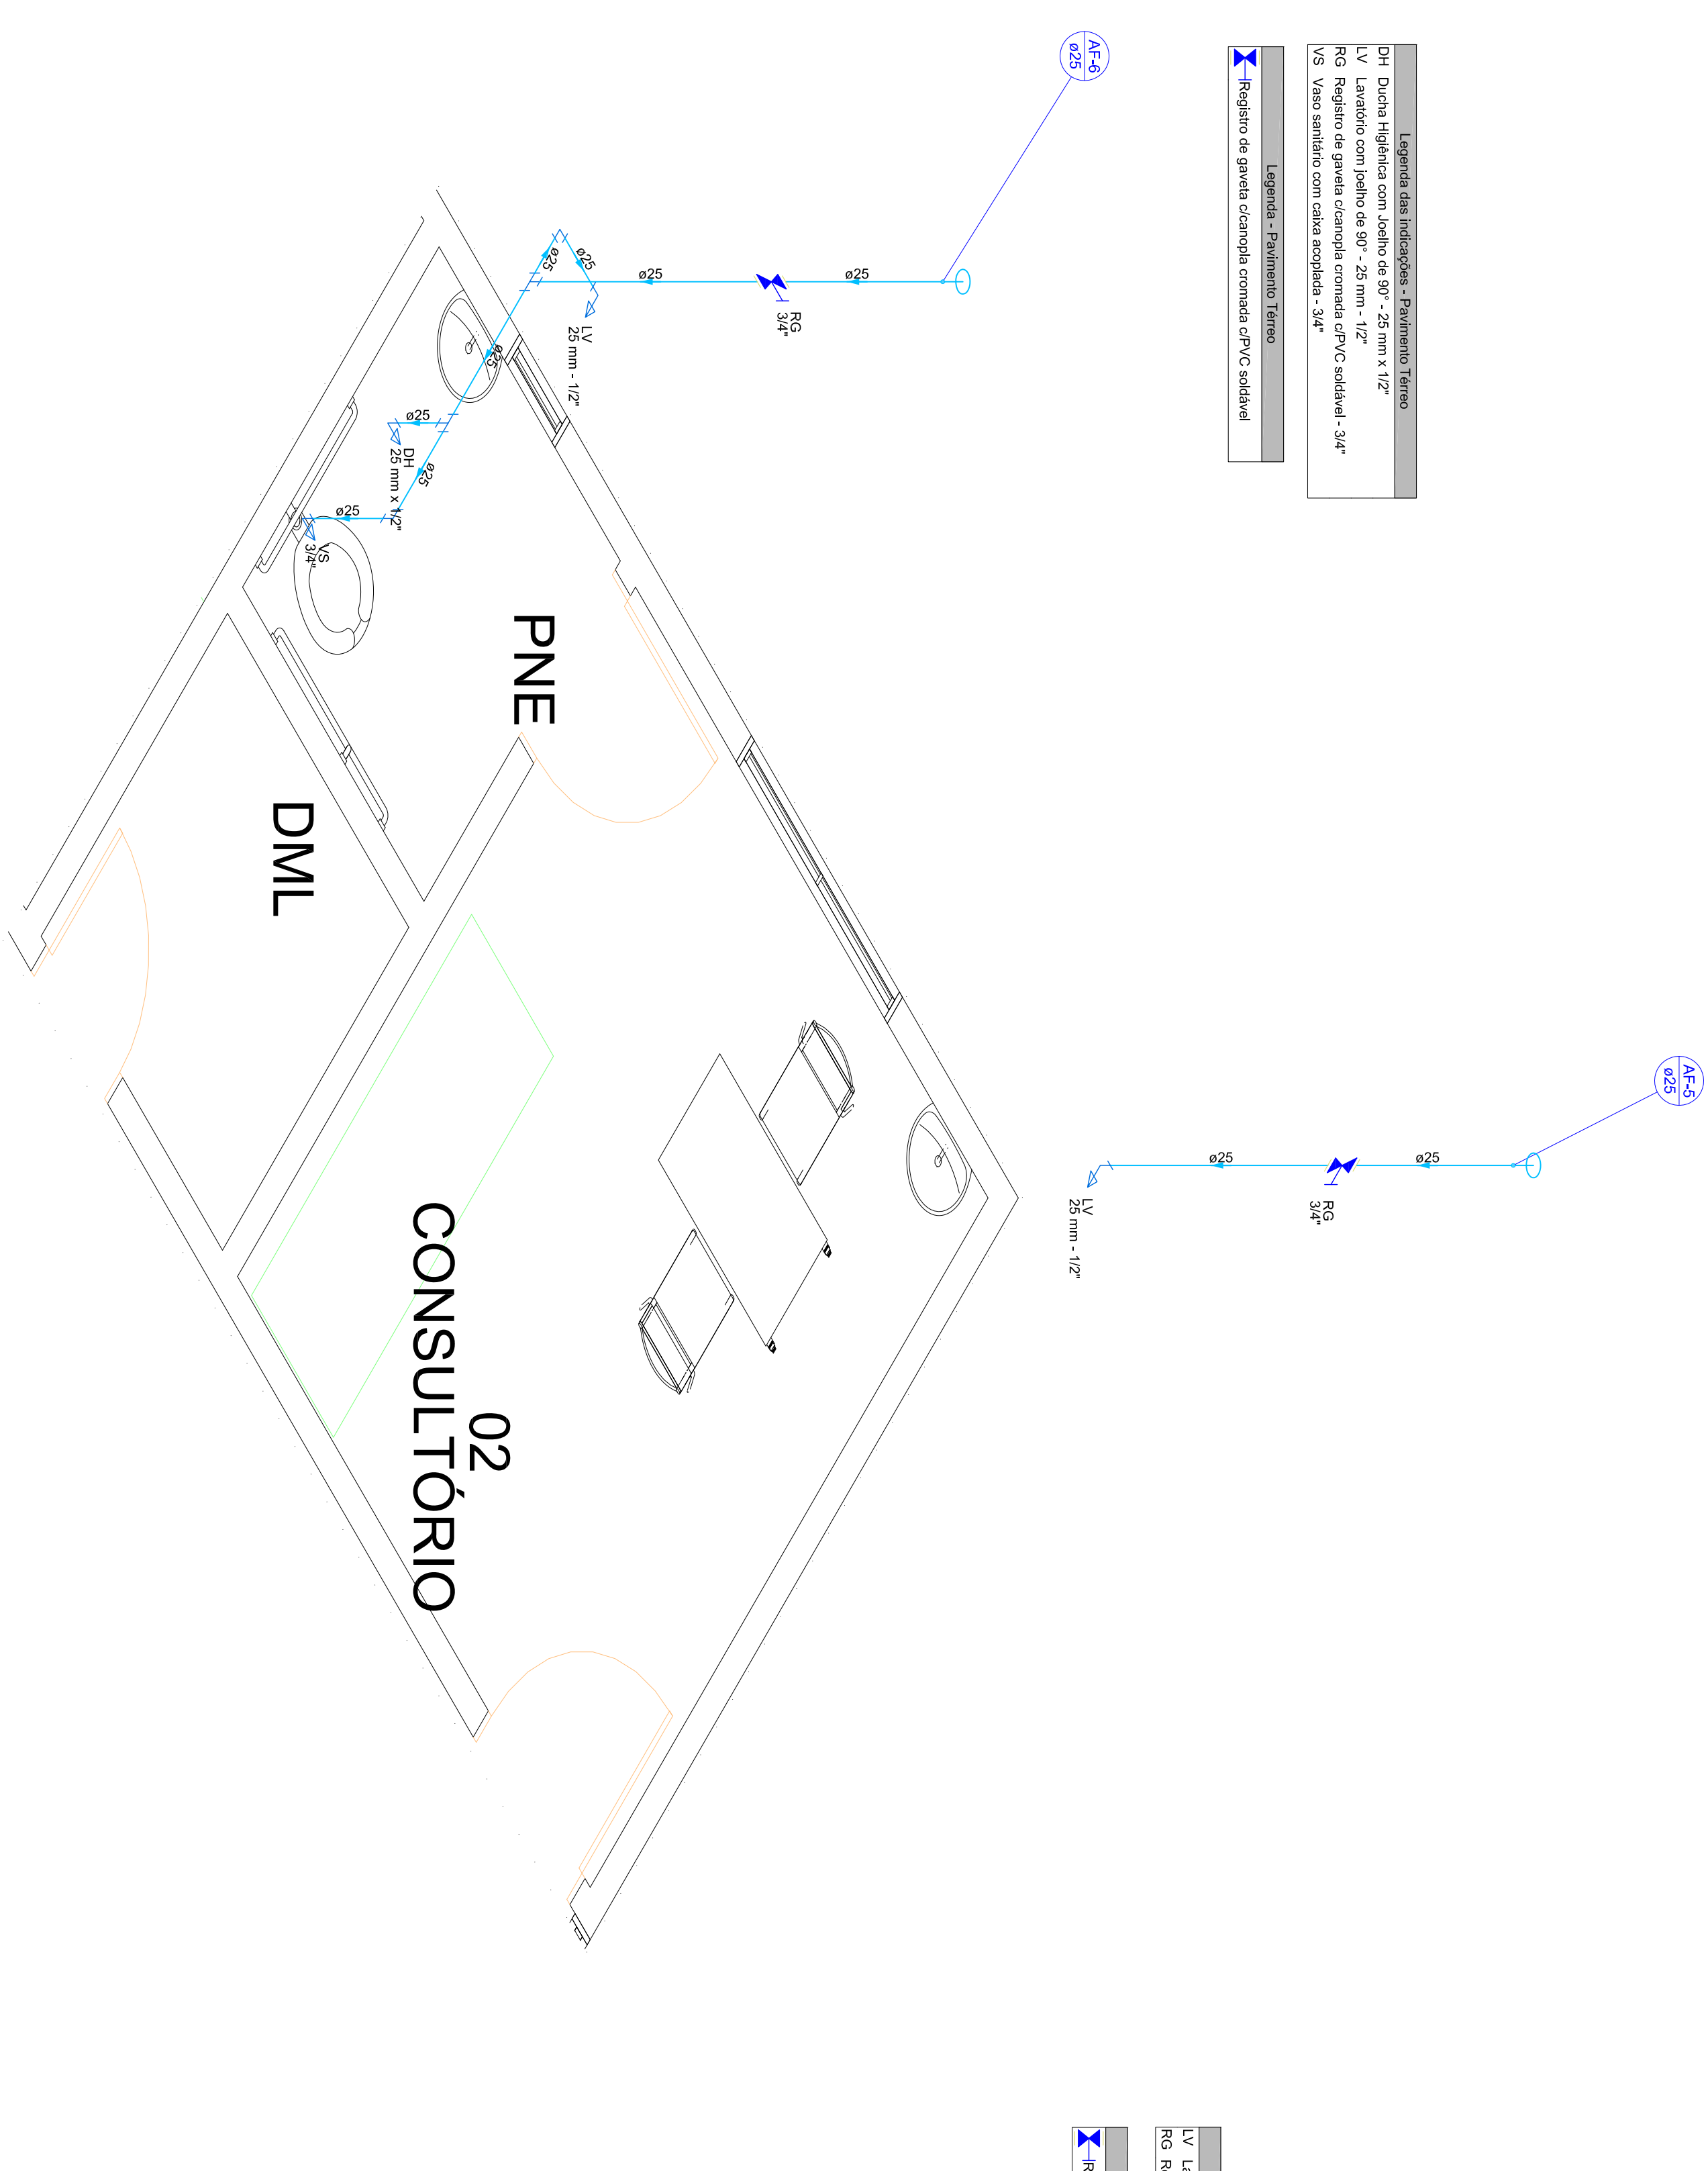
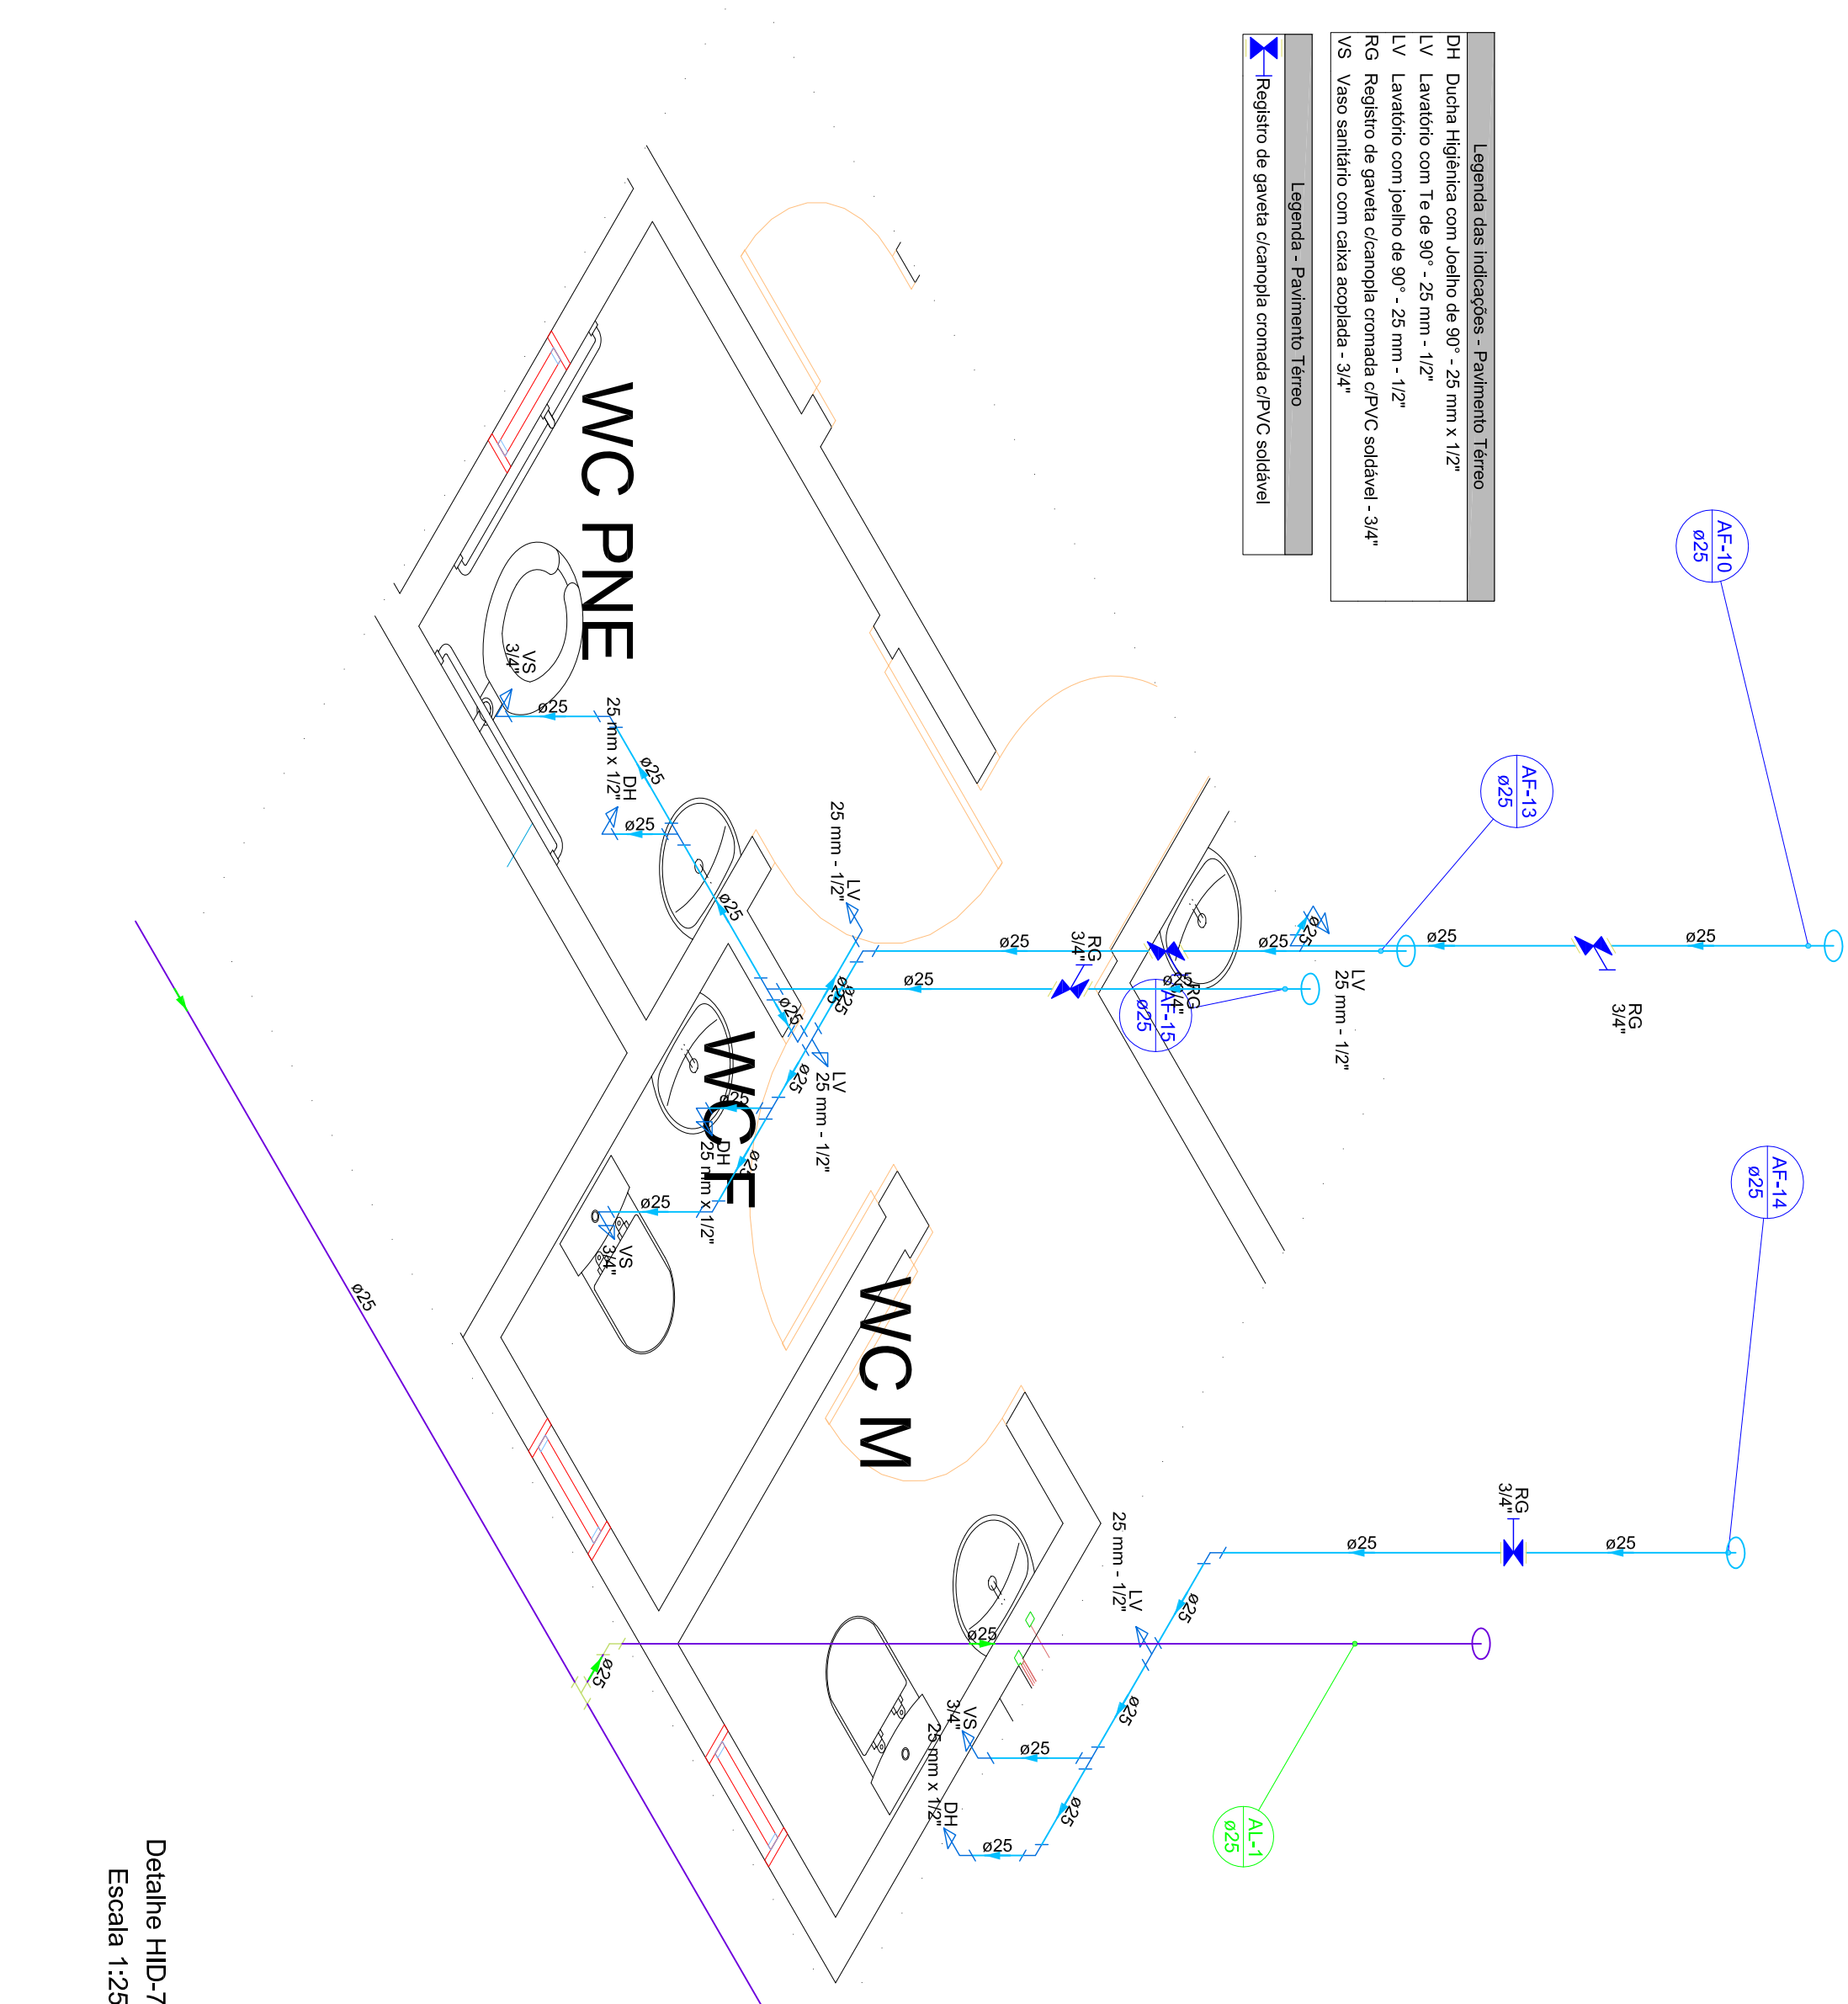


SIMBOLOGIA

	TUBULAÇÃO DE ALIMENTAÇÃO PREDIAL
	TUBULAÇÃO DE ÁGUA FRIA
	TUBULAÇÃO DE ESGOTO
	TUBULAÇÃO DE VENTILAÇÃO
	TUBULAÇÃO CONTRA INCÊNDIO
	TUBULAÇÃO DE DRENAGEM DE ÁGUAS PLUVIAIS
	TUBULAÇÃO DE DRENAGEM DAS UES
	INDICAÇÃO DE COLUNAS (SOBE OU DESCE)
	INDICAÇÃO DE COL. DE ALIMENTAÇÃO PREDIAL
	INDICAÇÃO DE COLUNA DE ÁGUA FRIA
	INDICAÇÃO DE COLUNA CONTRA INCÊNDIO
	INDICAÇÃO DE TUBO DE QUEDA - ESGOTO
	INDICAÇÃO DE COLUNA DE VENTILAÇÃO
	INDICAÇÃO DE COLUNA DE DRENAGEM DE ÁGUAS PLUVIAIS

OBSERVAÇÕES

- USAR ANEL DE BORRACHA COM DIÂMETRO SUPERIOR A 40mm
- USAR PASTA LUBRIFICANTE
- USAR SOLUÇÃO LIMPADORA
- USAR ADESIVO PVC
- USAR LIXA ESPECIAL PARA PVC
- EXECUTAR SEGUINDO NORMA NBR-8160
- TODAS AS COTAS EM CENTÍMETRO

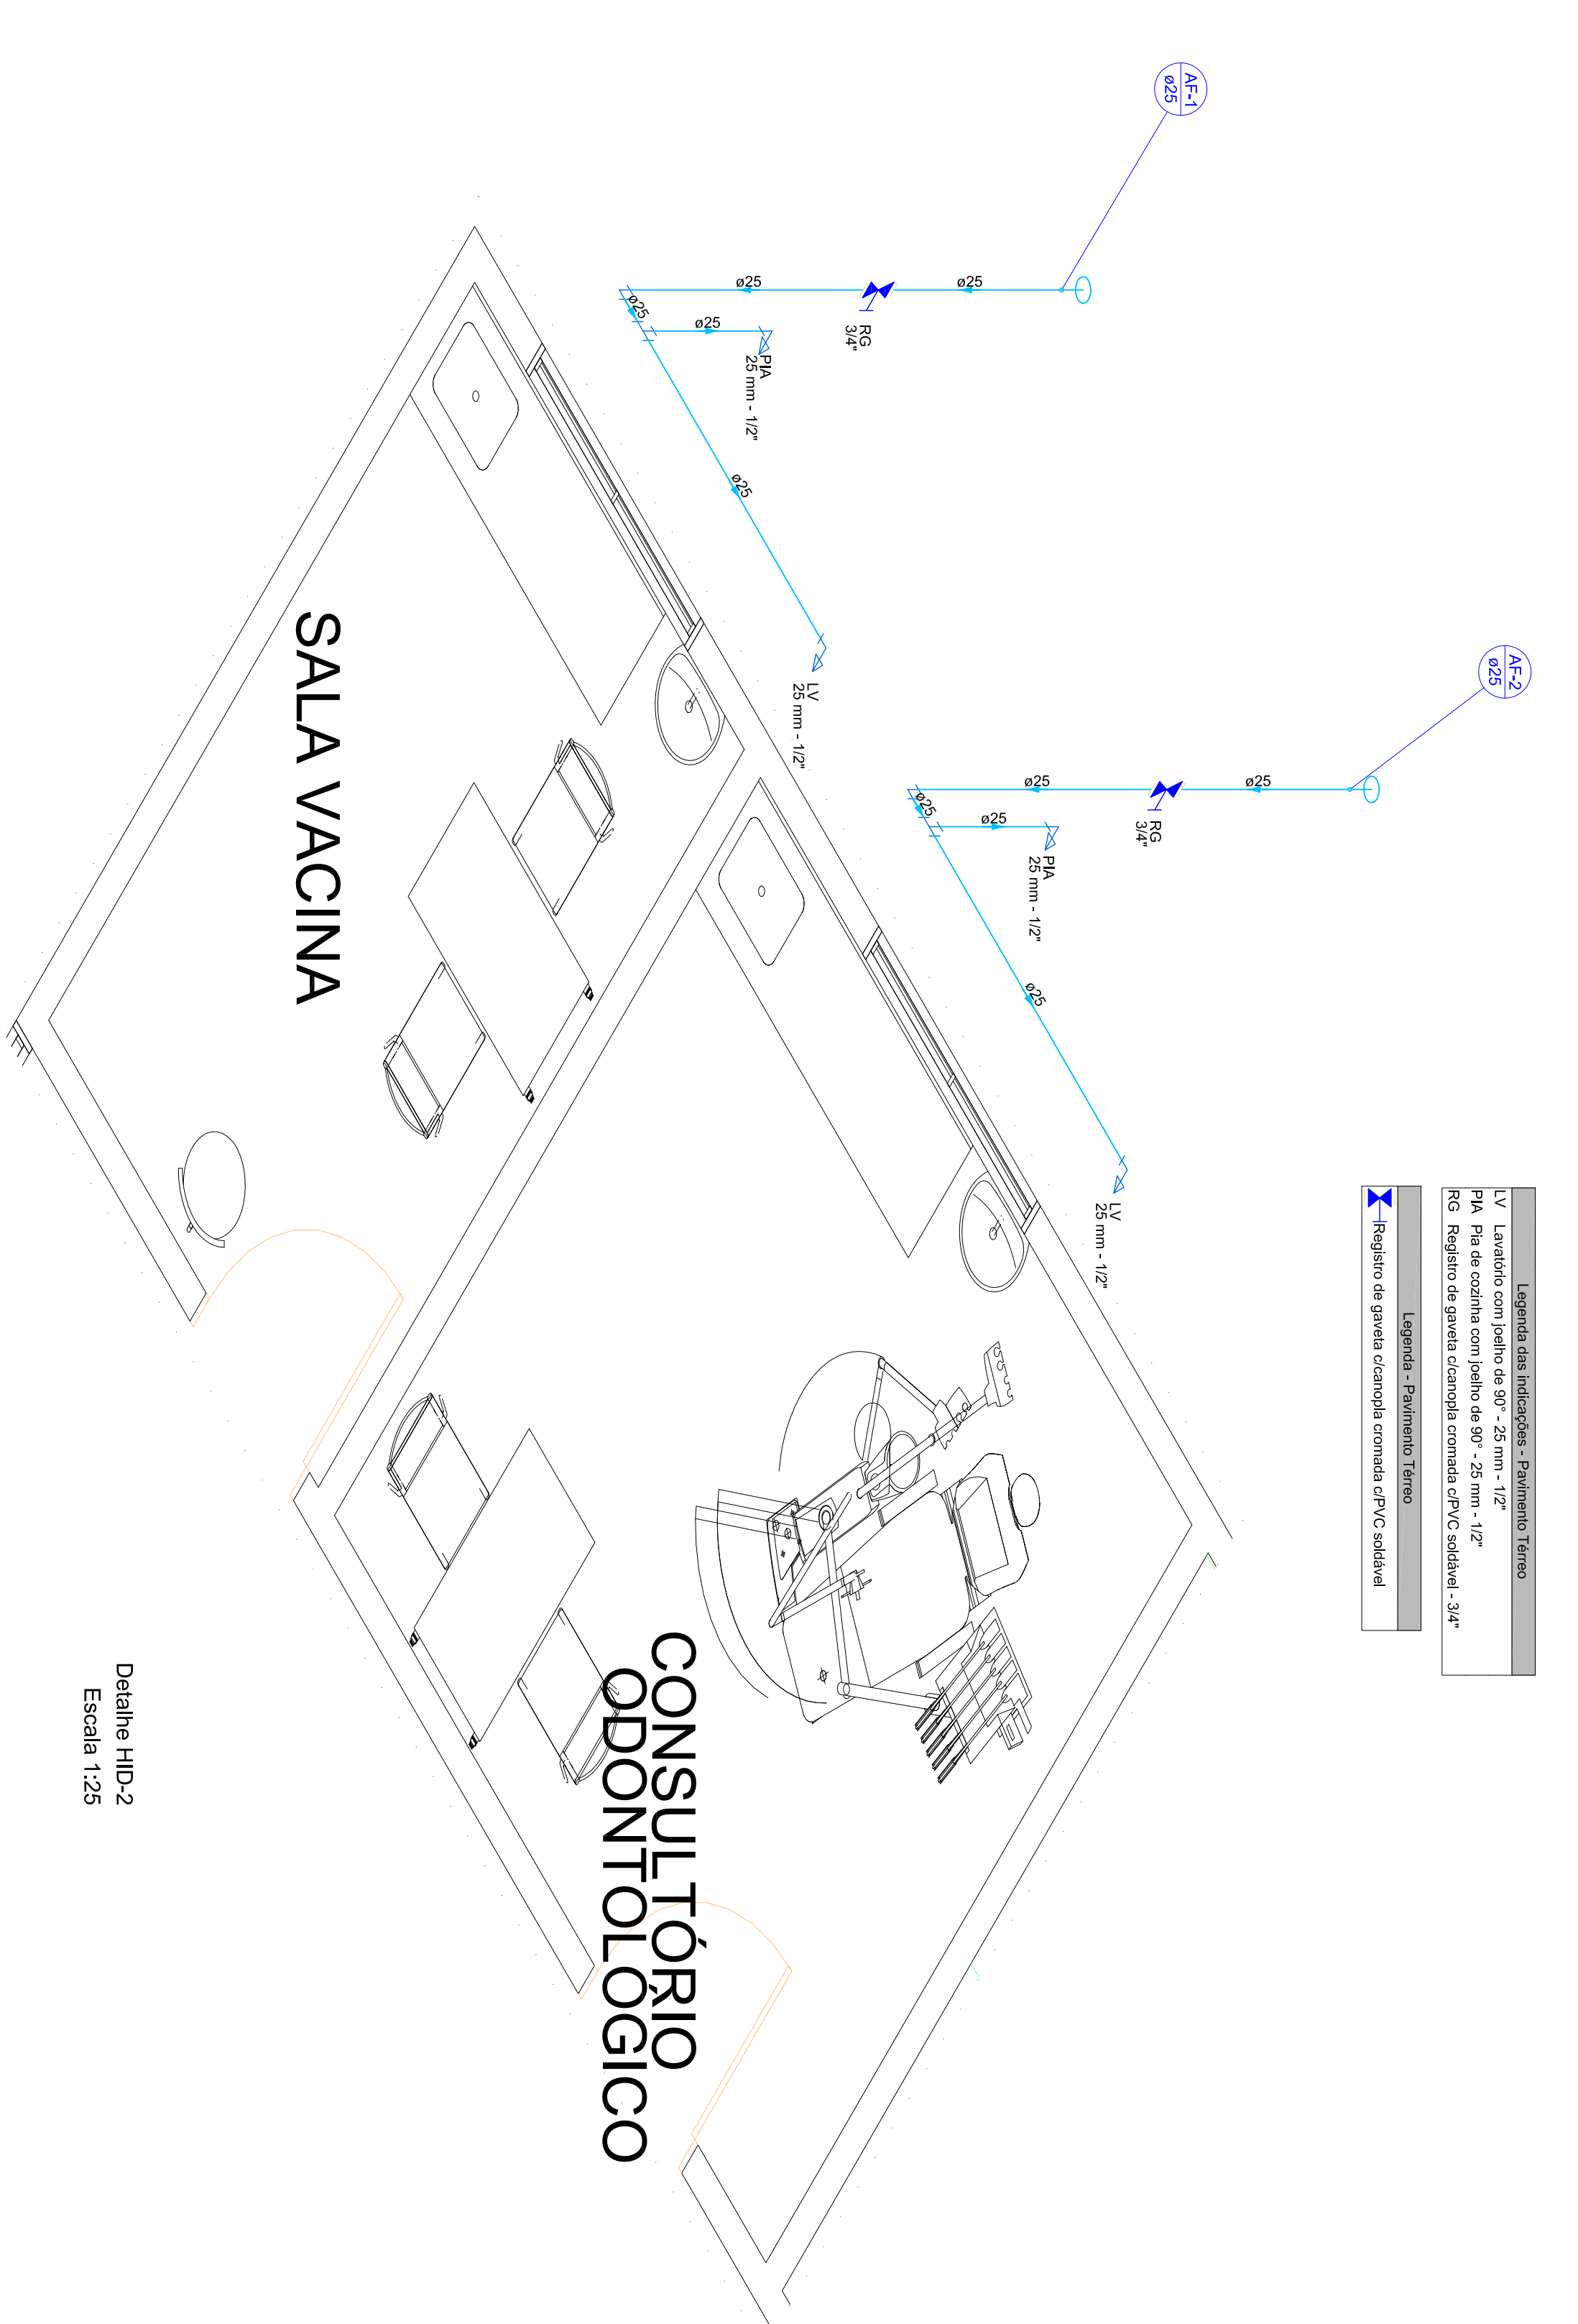

PROPRIETÁRIO

PROJETISTA

RESPONSÁVEL TÉCNICO

FOLHA	PROJETO	HIDRALÚICO DA UBS SALGADINHO
03/06	PROPRIETÁRIO	Prefeitura Municipal de Alhambra - PB
	LOCAL	Rua Major Epitácio Dantas B. Salgadinho
	PROJETISTA	
ESCALA	ENGENHEIRO	Geopolo Ribeiro da Silva
1:25	CREDA	