




PLANTA BAIXA

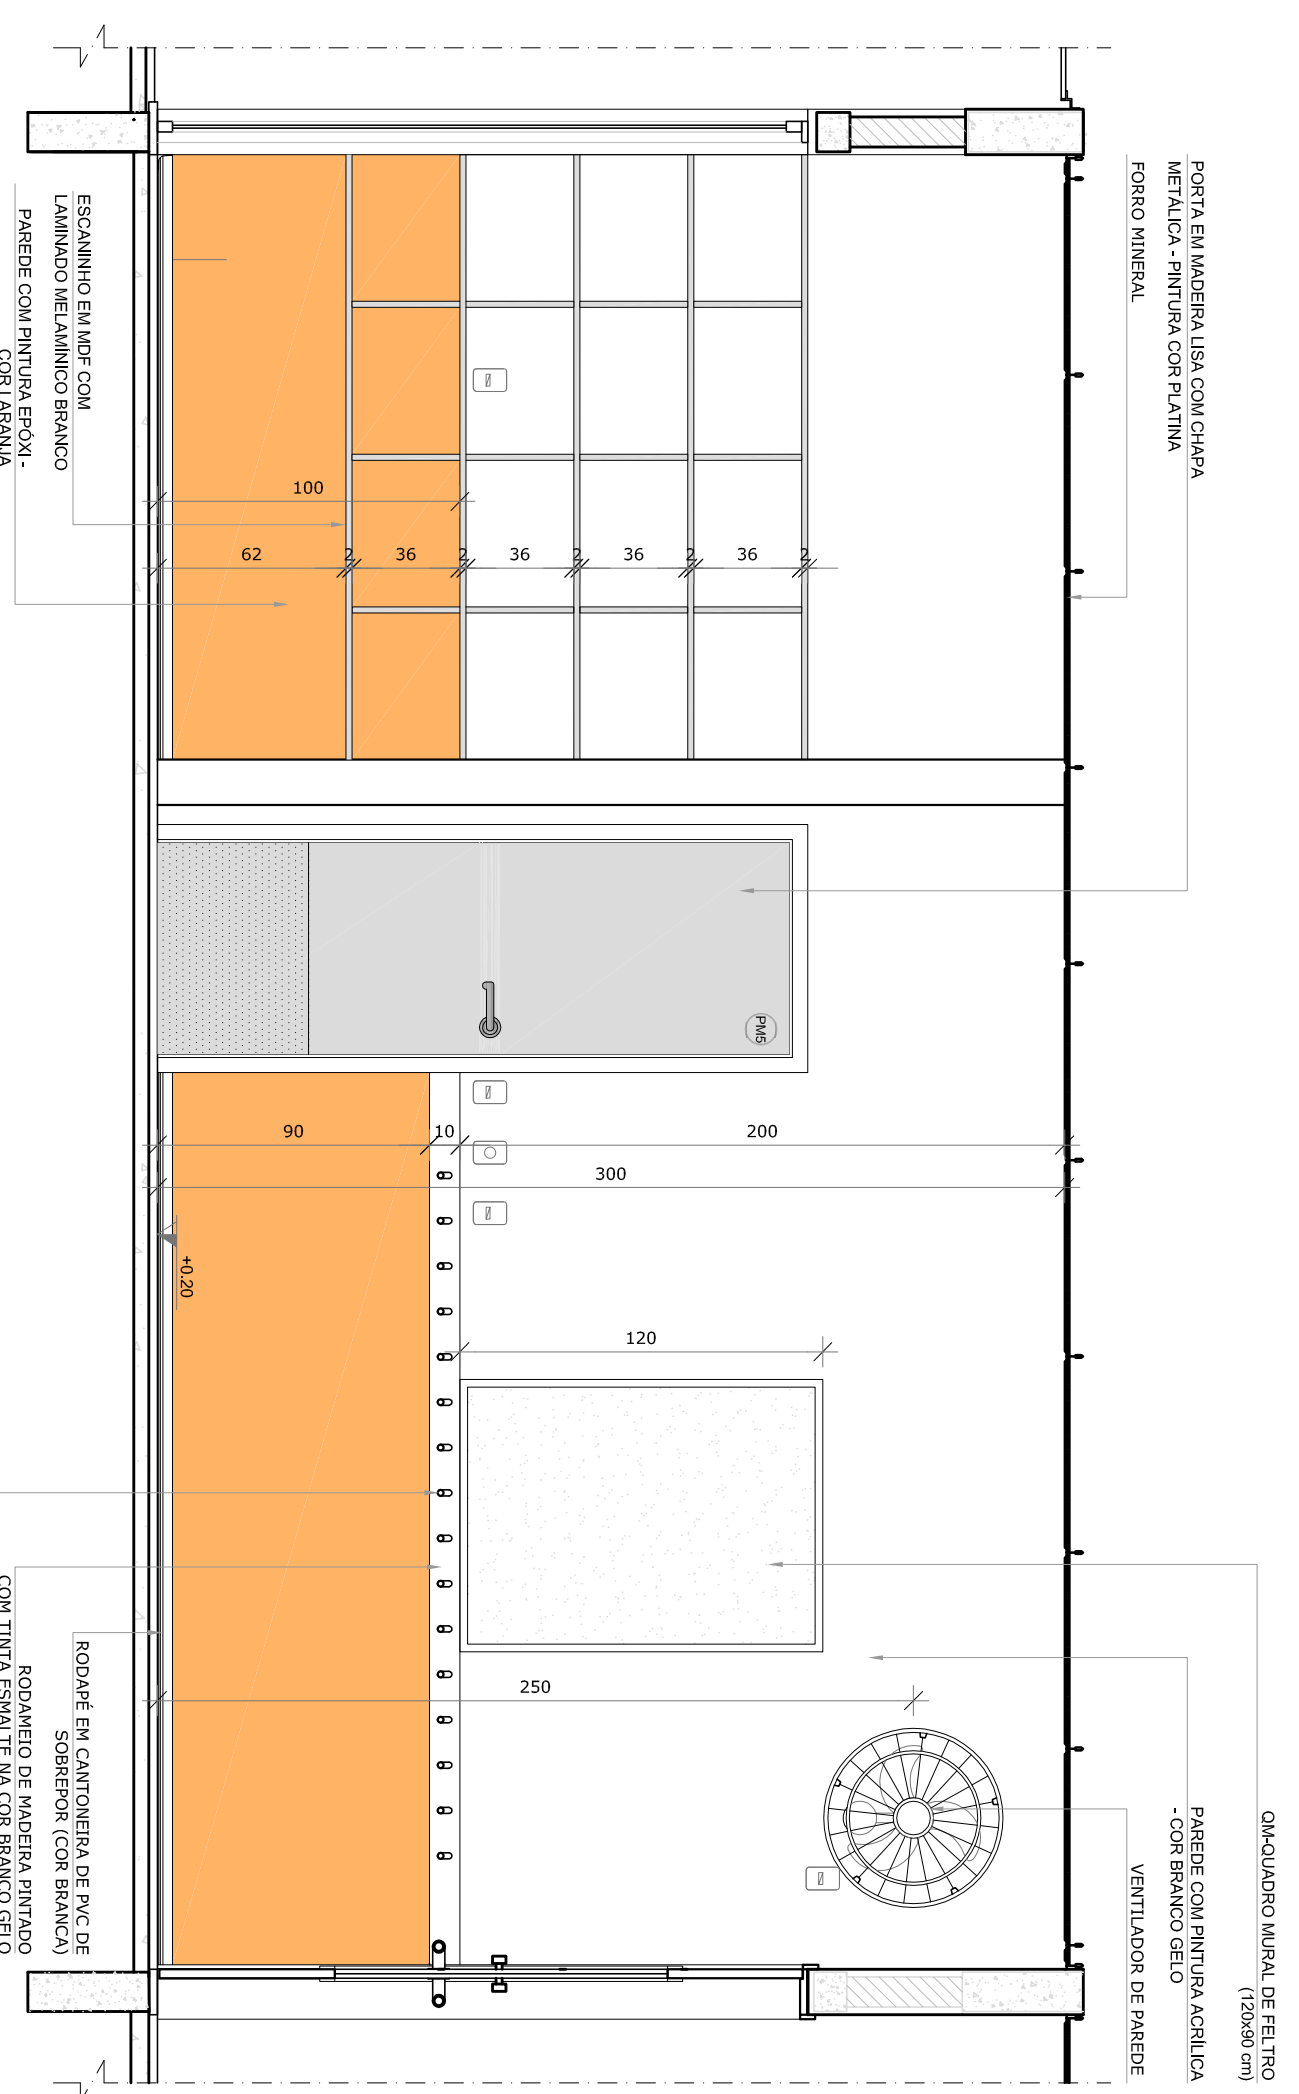

VISTA 1

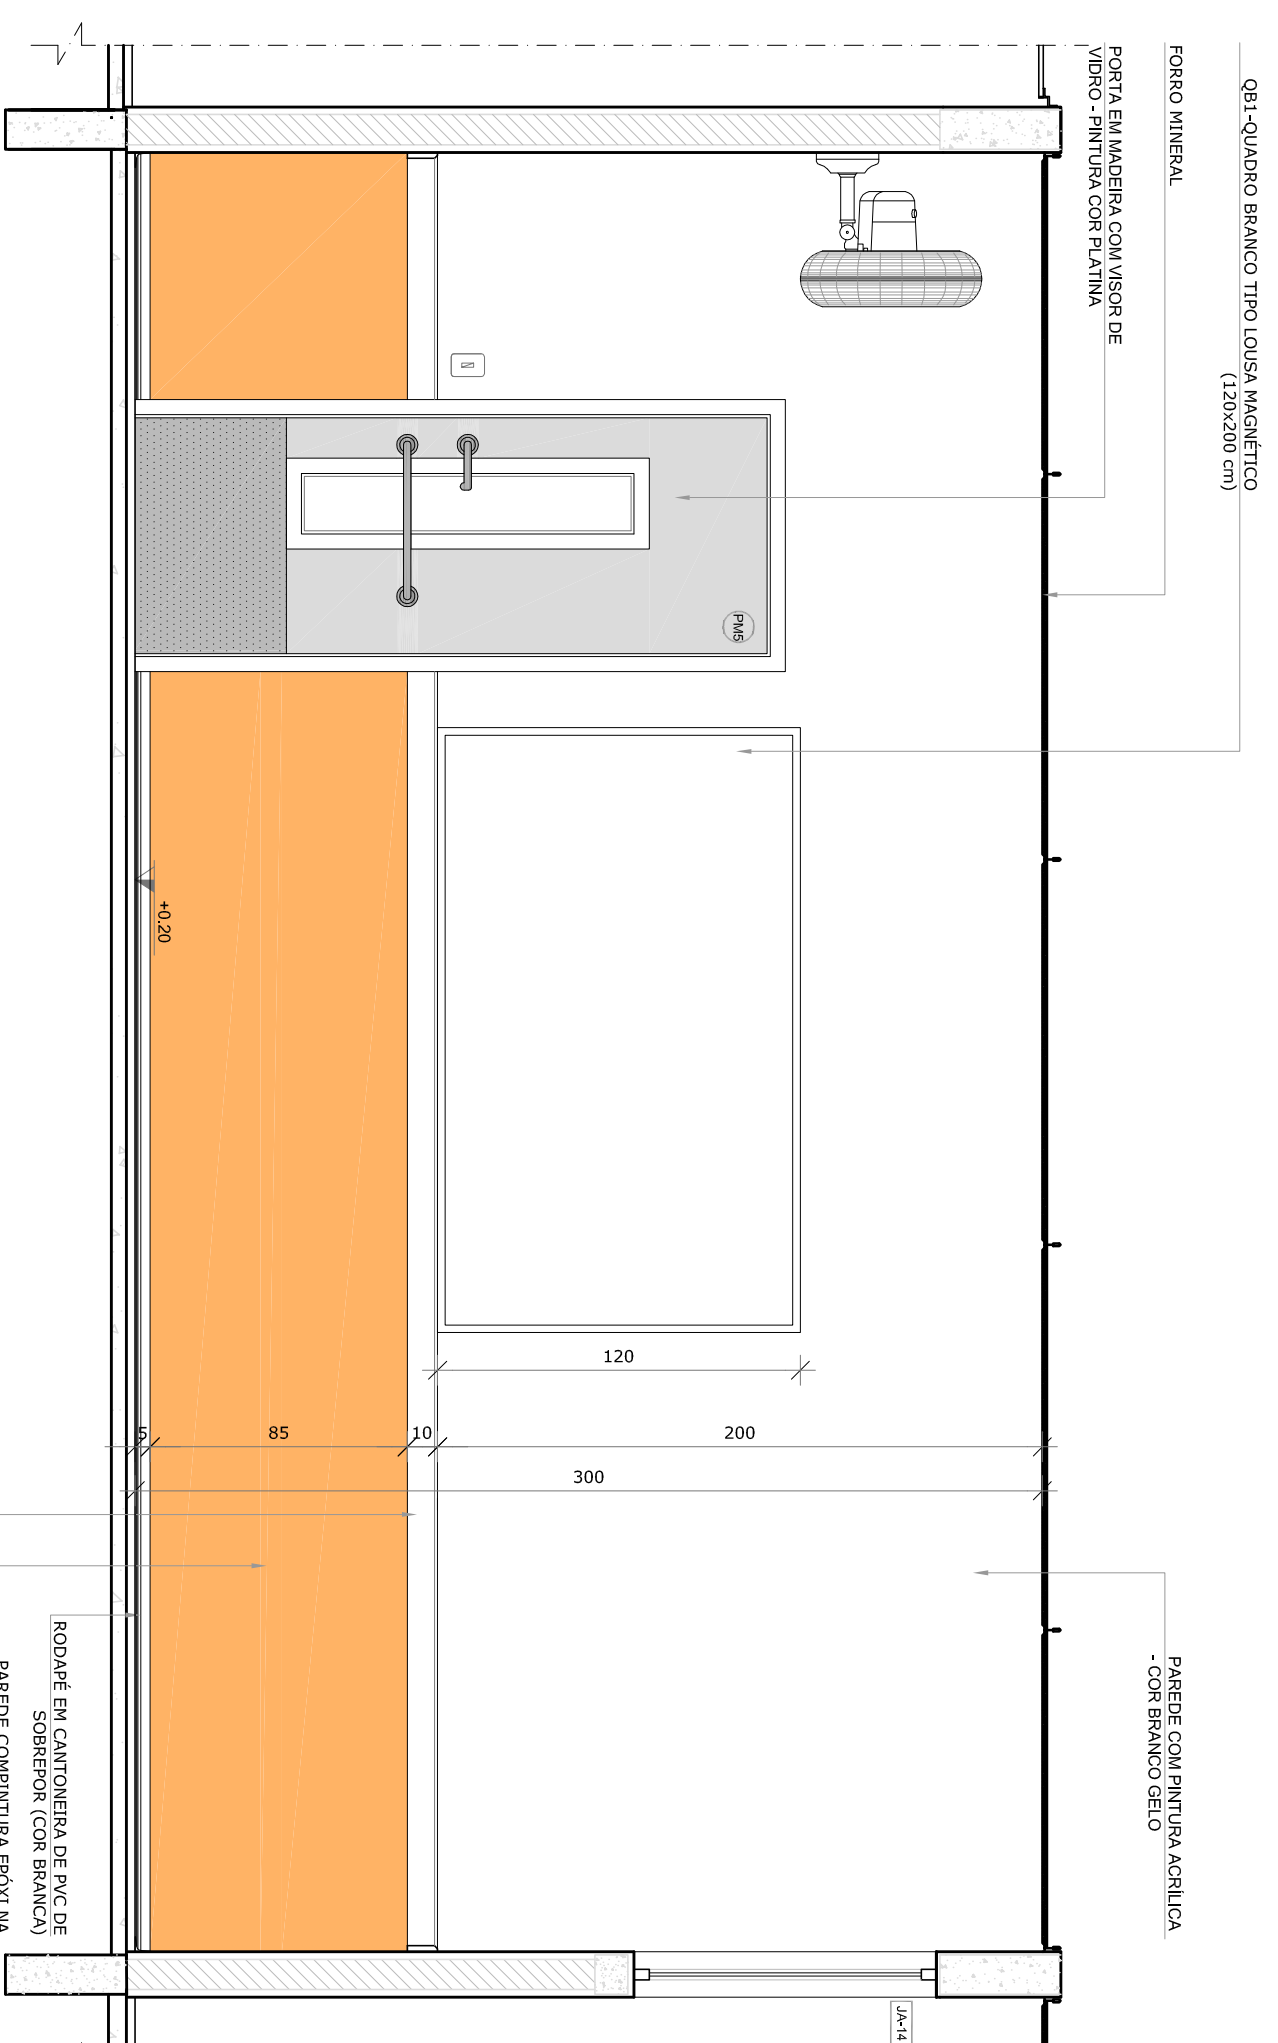

VISTA 2

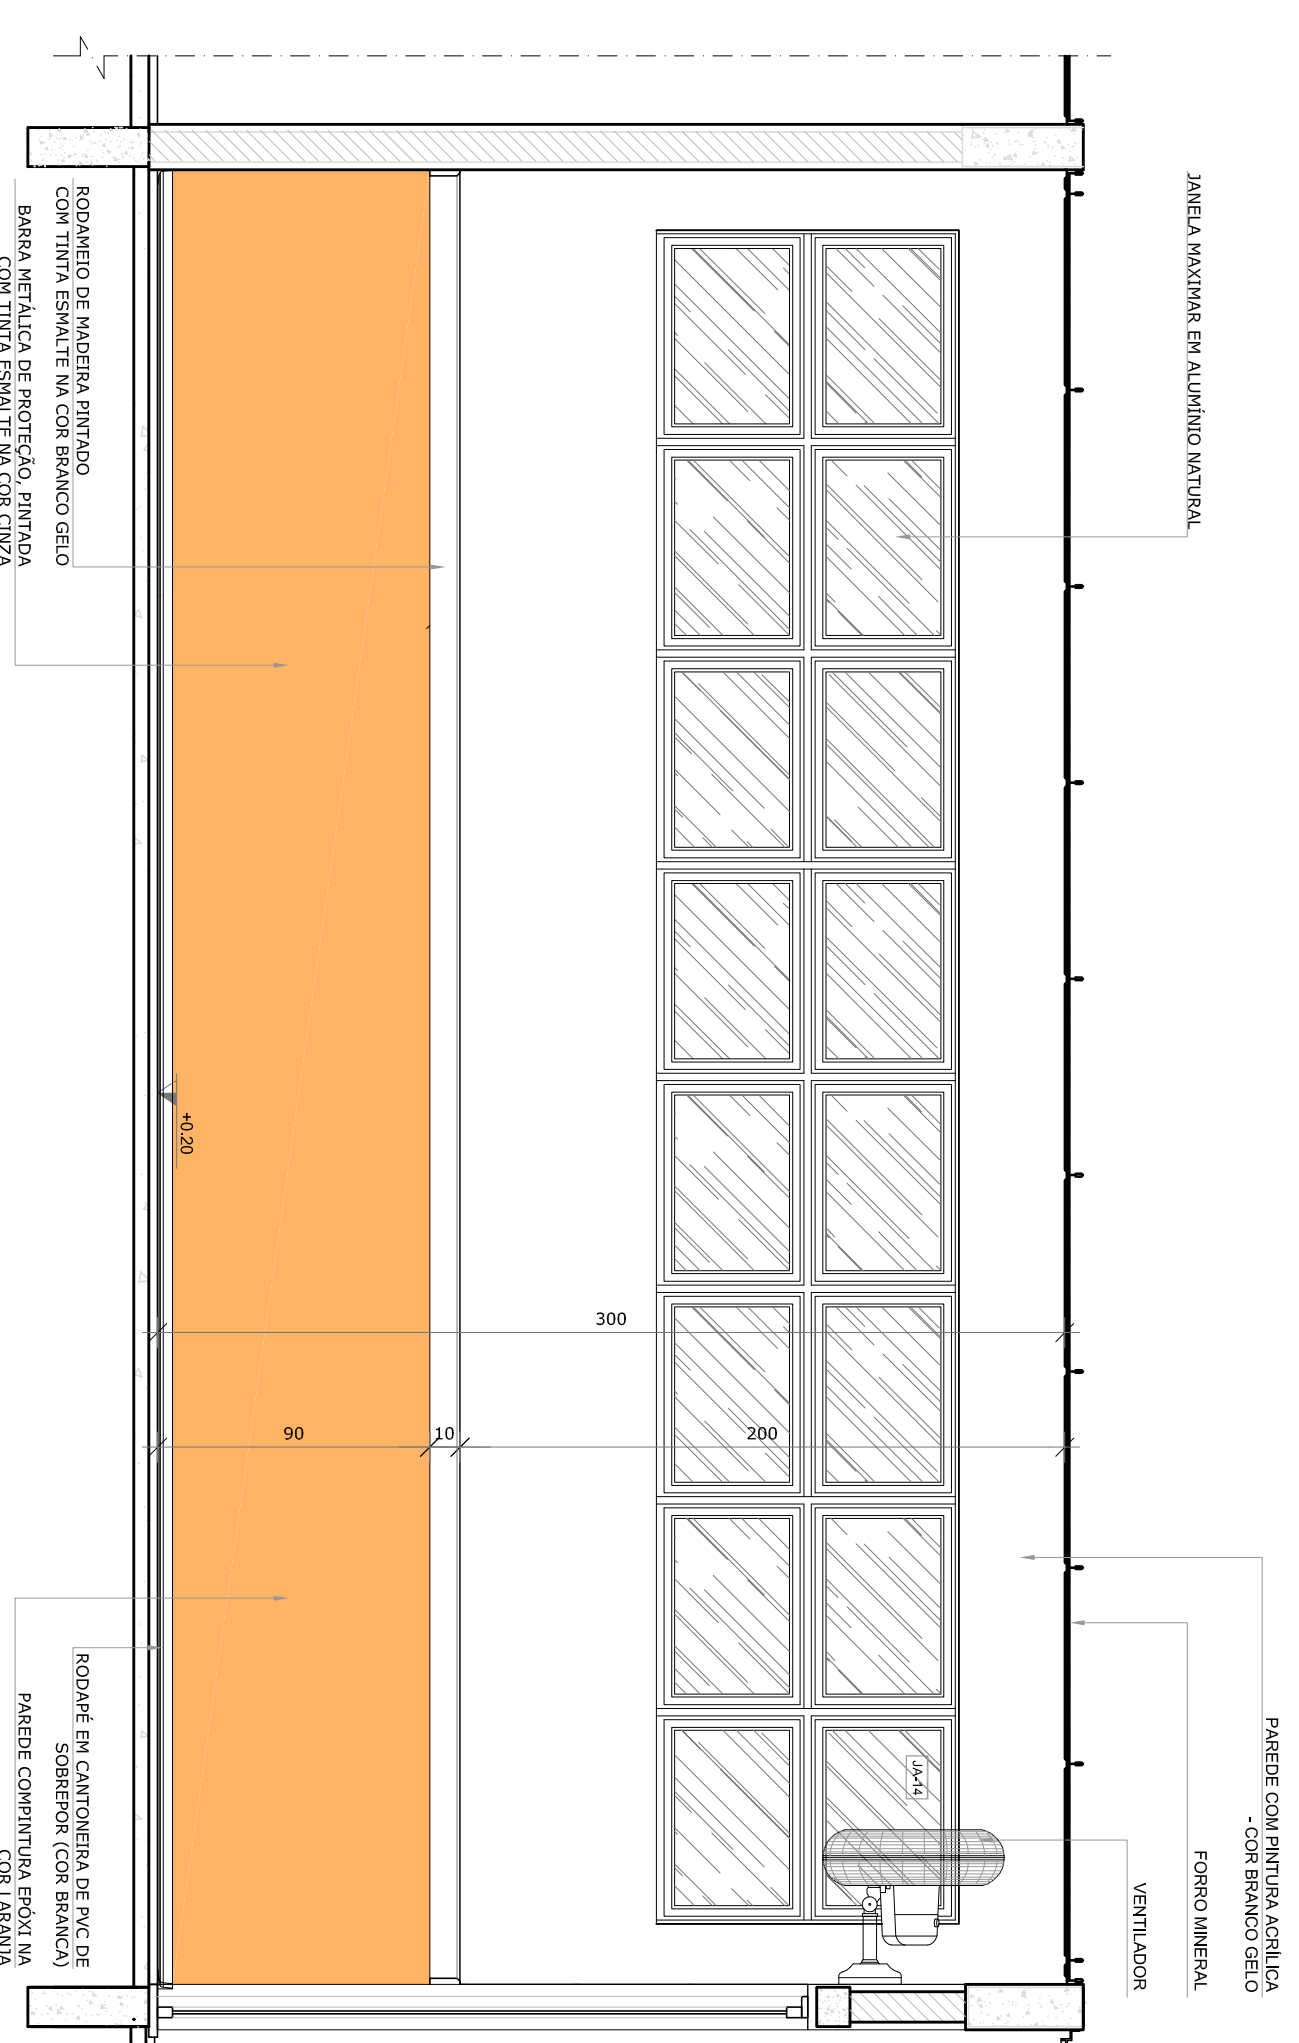

VISTA 3


- NOTAS
- MEDIDAS E AVISOS EM METROS.
  - VERIFICAR POSIÇÃO EXATA DOS PILARES NO PROJETO ESTRUTURAL.
  - EM CASO DE CONFLITO DE INFORMAÇÕES ENTRE O PROJETO GRÁFICO E O MEMORIAL DESCRITIVO, PREENCHE-SE A INFORMAÇÃO CONTIDA NOS DESENHOS.
  - ALTERAÇÕES NESTE PROJETO SOMENTE COM AUTORIZAÇÃO EXPRESSA DO RUIE
- REFERÊNCIAS:
- PLANTA DE QUANTITATIVOS
  - MEMORIAL DESCRITIVO E ESPECIFICAÇÕES TÉCNICAS

LEGENDA:	
	INDICAÇÃO DE VISITAS
	INDICAÇÃO DE CORTES
	INDICAÇÃO DE FACHOS
	INDICAÇÃO DE PORTAS E JANELAS
	INDICAÇÃO DE ELEMENTOS (BANCOS, INTELUMINOS, ETC)



CROQUI DE REFERÊNCIA

01 JULHO/2016 Correção do caminho.  
N.º DATA: DESCRIÇÃO:  
CONTROLE DE REVISÕES

**FUNDE** Fundação Nacional de Desenvolvimento da Educação  
Ministério da Educação  
**GOVERNO FEDERAL BRASIL**  
PATRIJA EDUCADORA

**PROJETO PADRÃO - FUNDE**

PROPRIETÁRIO: :

ENDEREÇO:

MUNICÍPIO – UF:

PROPRIETÁRIO

RESP. TÉCNICO **CREA**

AUTOR DO PROJETO **CAU**

DIFEO

CREA

OBSERVAÇÕES:

PROGRAMA PROINFÂNCIA - PROJETO TIPO 1		PROJETO DE ARQUITETURA	
COORDENADOR	AMPLIAÇÃO DO BLOCO B	ESCALA	1/25
CGEST – Coordenadora Geral de Infraestrutura Educacional	CRECHE III-2 E CRECHE III-2	DATA EMISSÃO	JULHO 2016
FORMATO	A18x115x94	FRANCA	33/35