

LISTA DE PERIS LSF - CRECHE TIPO 01 - BLOCO

ITEM	TAG	PERFIL	COMP. QUANT. (mm)	(Und.)
29	1.CT01	L 50x50x0,8	6000	4
30	1.CT02	L 50x50x0,8	2250	8
31	1.CT03	L 50x50x0,8	6500	12
32	1.CT04	L 50x50x0,8	290	8
33	1.CT05	L 50x50x0,8	600	8
34	1.CT06	L 50x50x0,8	6300	4
35	1.CT09	L 50x50x0,8	6150	8
36	1.CT13	L 50x50x0,8	1800	2
37	1.CT18	L 50x50x0,8	1350	6
38	1.CT19	L 50x50x0,8	2800	4
39	1.SF01	CAR 3020x0,8	5950	40
40	1.SF02	CAR 3020x0,8	4950	16
41	1.SF03	CAR 3020x0,8	6500	34
42	1.SF04	CAR 3020x0,8	4400	4
43	1.SF05	CAR 3020x0,8	2900	4
44	1.SF06	CAR 3020x0,8	4700	10
45	1.SF08	CAR 3020x0,8	2600	37
46	1.SF16	CAR 3020x0,8	6400	19
47	1.SF29	CAR 3020x0,8	2825	5
48	1.SF30	CAR 3020x0,8	2975	5
49	1.SF31	CAR 3020x0,8	3500	10
50	1.SF32	CAR 3020x0,8	1740	6
51	1.SF33	CAR 3020x0,8	700	5
52	1.SF34	CAR 3020x0,8	6000	40
53	1.SF35	CAR 3020x0,8	1510	6
54	1.SF36	CAR 3020x0,8	940	4

NOTAS:
 - O VALOR DE COTA MÍNIMO ENTRE A CUMEIRA MAIS ALTA E A PLATIBANDA É 100mm, PORTANTO A COTA SUPERIOR DA PLATIBANDA DEVE ESTAR A 1100mm DO BRAÇO INTERIOR DAS TESOURAS.
REFERÊNCIAS:
 - MEMORIAL DESCRITIVO E ESPECIFICAÇÕES TÉCNICAS;
 - PLANILHA DE QUANTITATIVOS.

01 JULHO/2016
 N.º: DATA: Correções de Incorporabilidades:
 CORRIGIDAS DE CORREÇÃO: Correções de cota
 CONTROLADOR DE REVISÕES



PROJETO PADRÃO - FND E

PROPRIETÁRIO: : 608, 608, 608, 227

ENFEREÇO:

MUNICÍPIO - UF:

PROPRIETÁRIO

RESP. TÉCNICO: CREA

AUTOR DO PROJETO: CAU

DIFEO: CREA

OBSERVAÇÕES:

PROGRAMA PROINFÂNCIA - PROJETO TIPO 1

PROJETO DE ESTRUTURA

COORDENADOR: CEGEST - Coordenação Geral de Infraestrutura Educacional

ESTRUTURA METÁLICA

ESTRUTURA DO FORRO


BLOCO B

ESCALA: 1/75

DATA EMISSÃO: JULHO/2016

PRONIMA: SMT

04/12

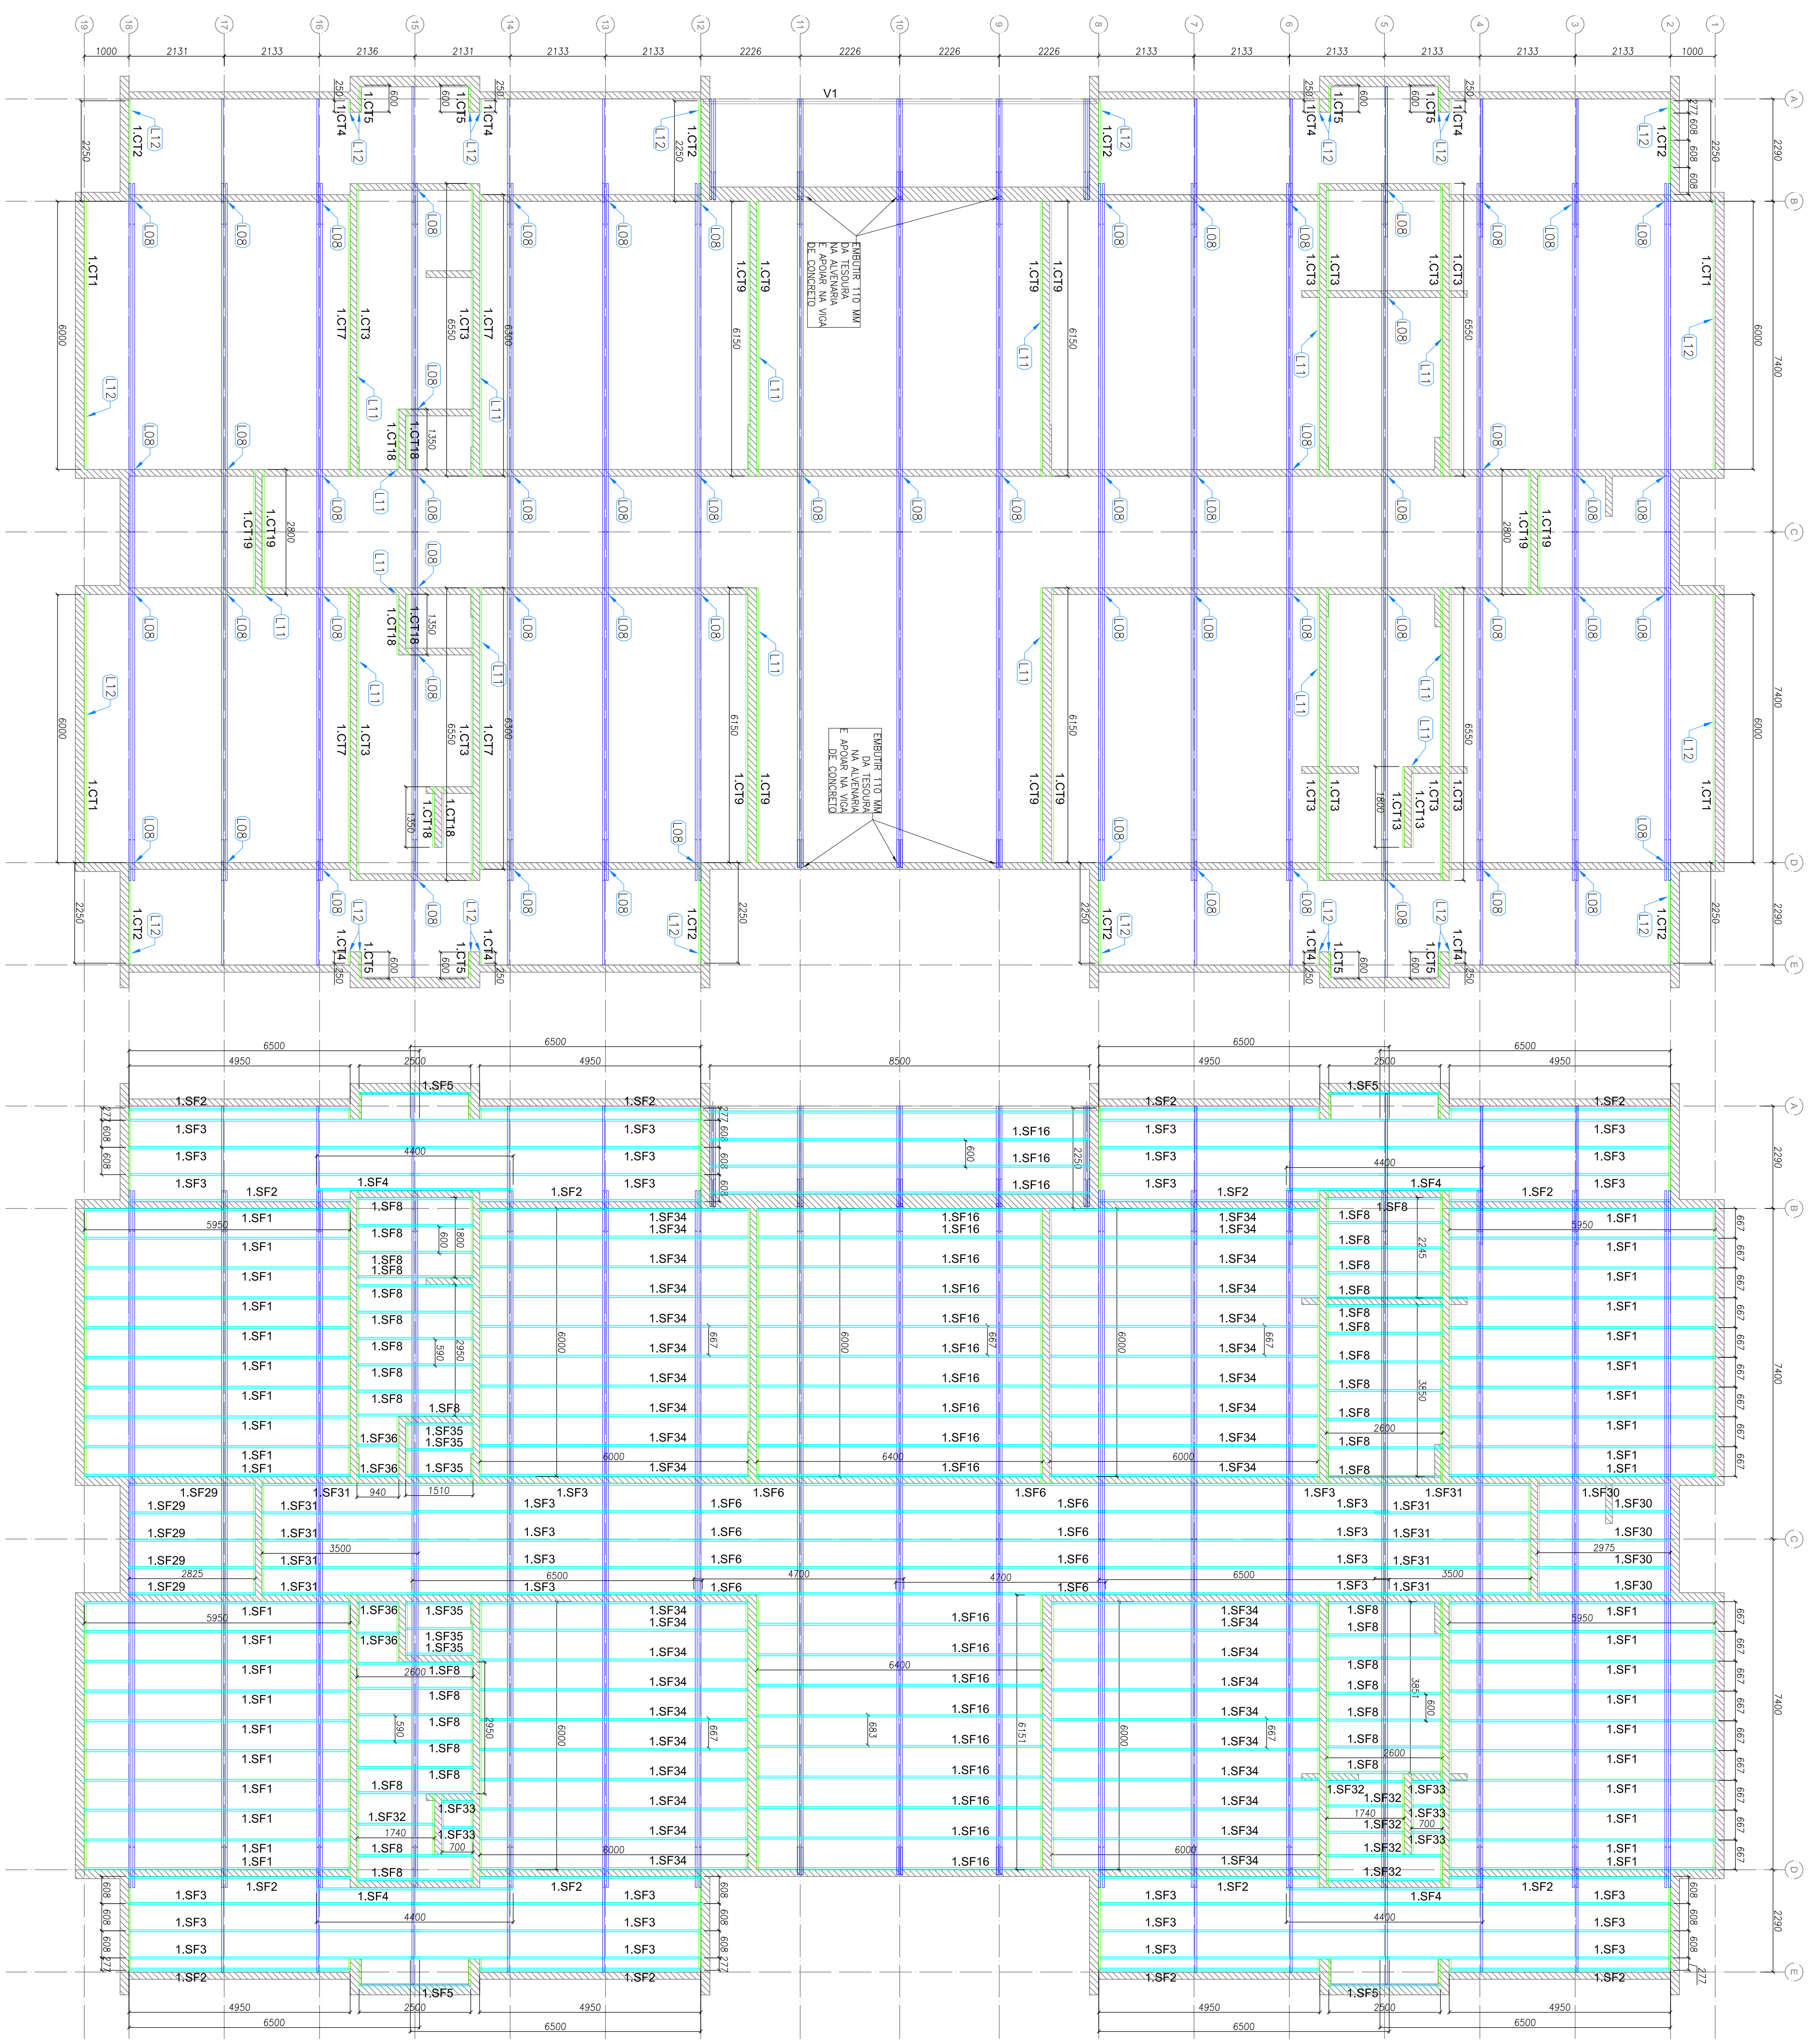

1 BLOCO B - VISTA EM PLANTA - CANTONEIRAS DO FORRO
 ESCALA: 1/75

2 BLOCO B - VISTA EM PLANTA - SUPORTES DO FORRO
 ESCALA: 1/75