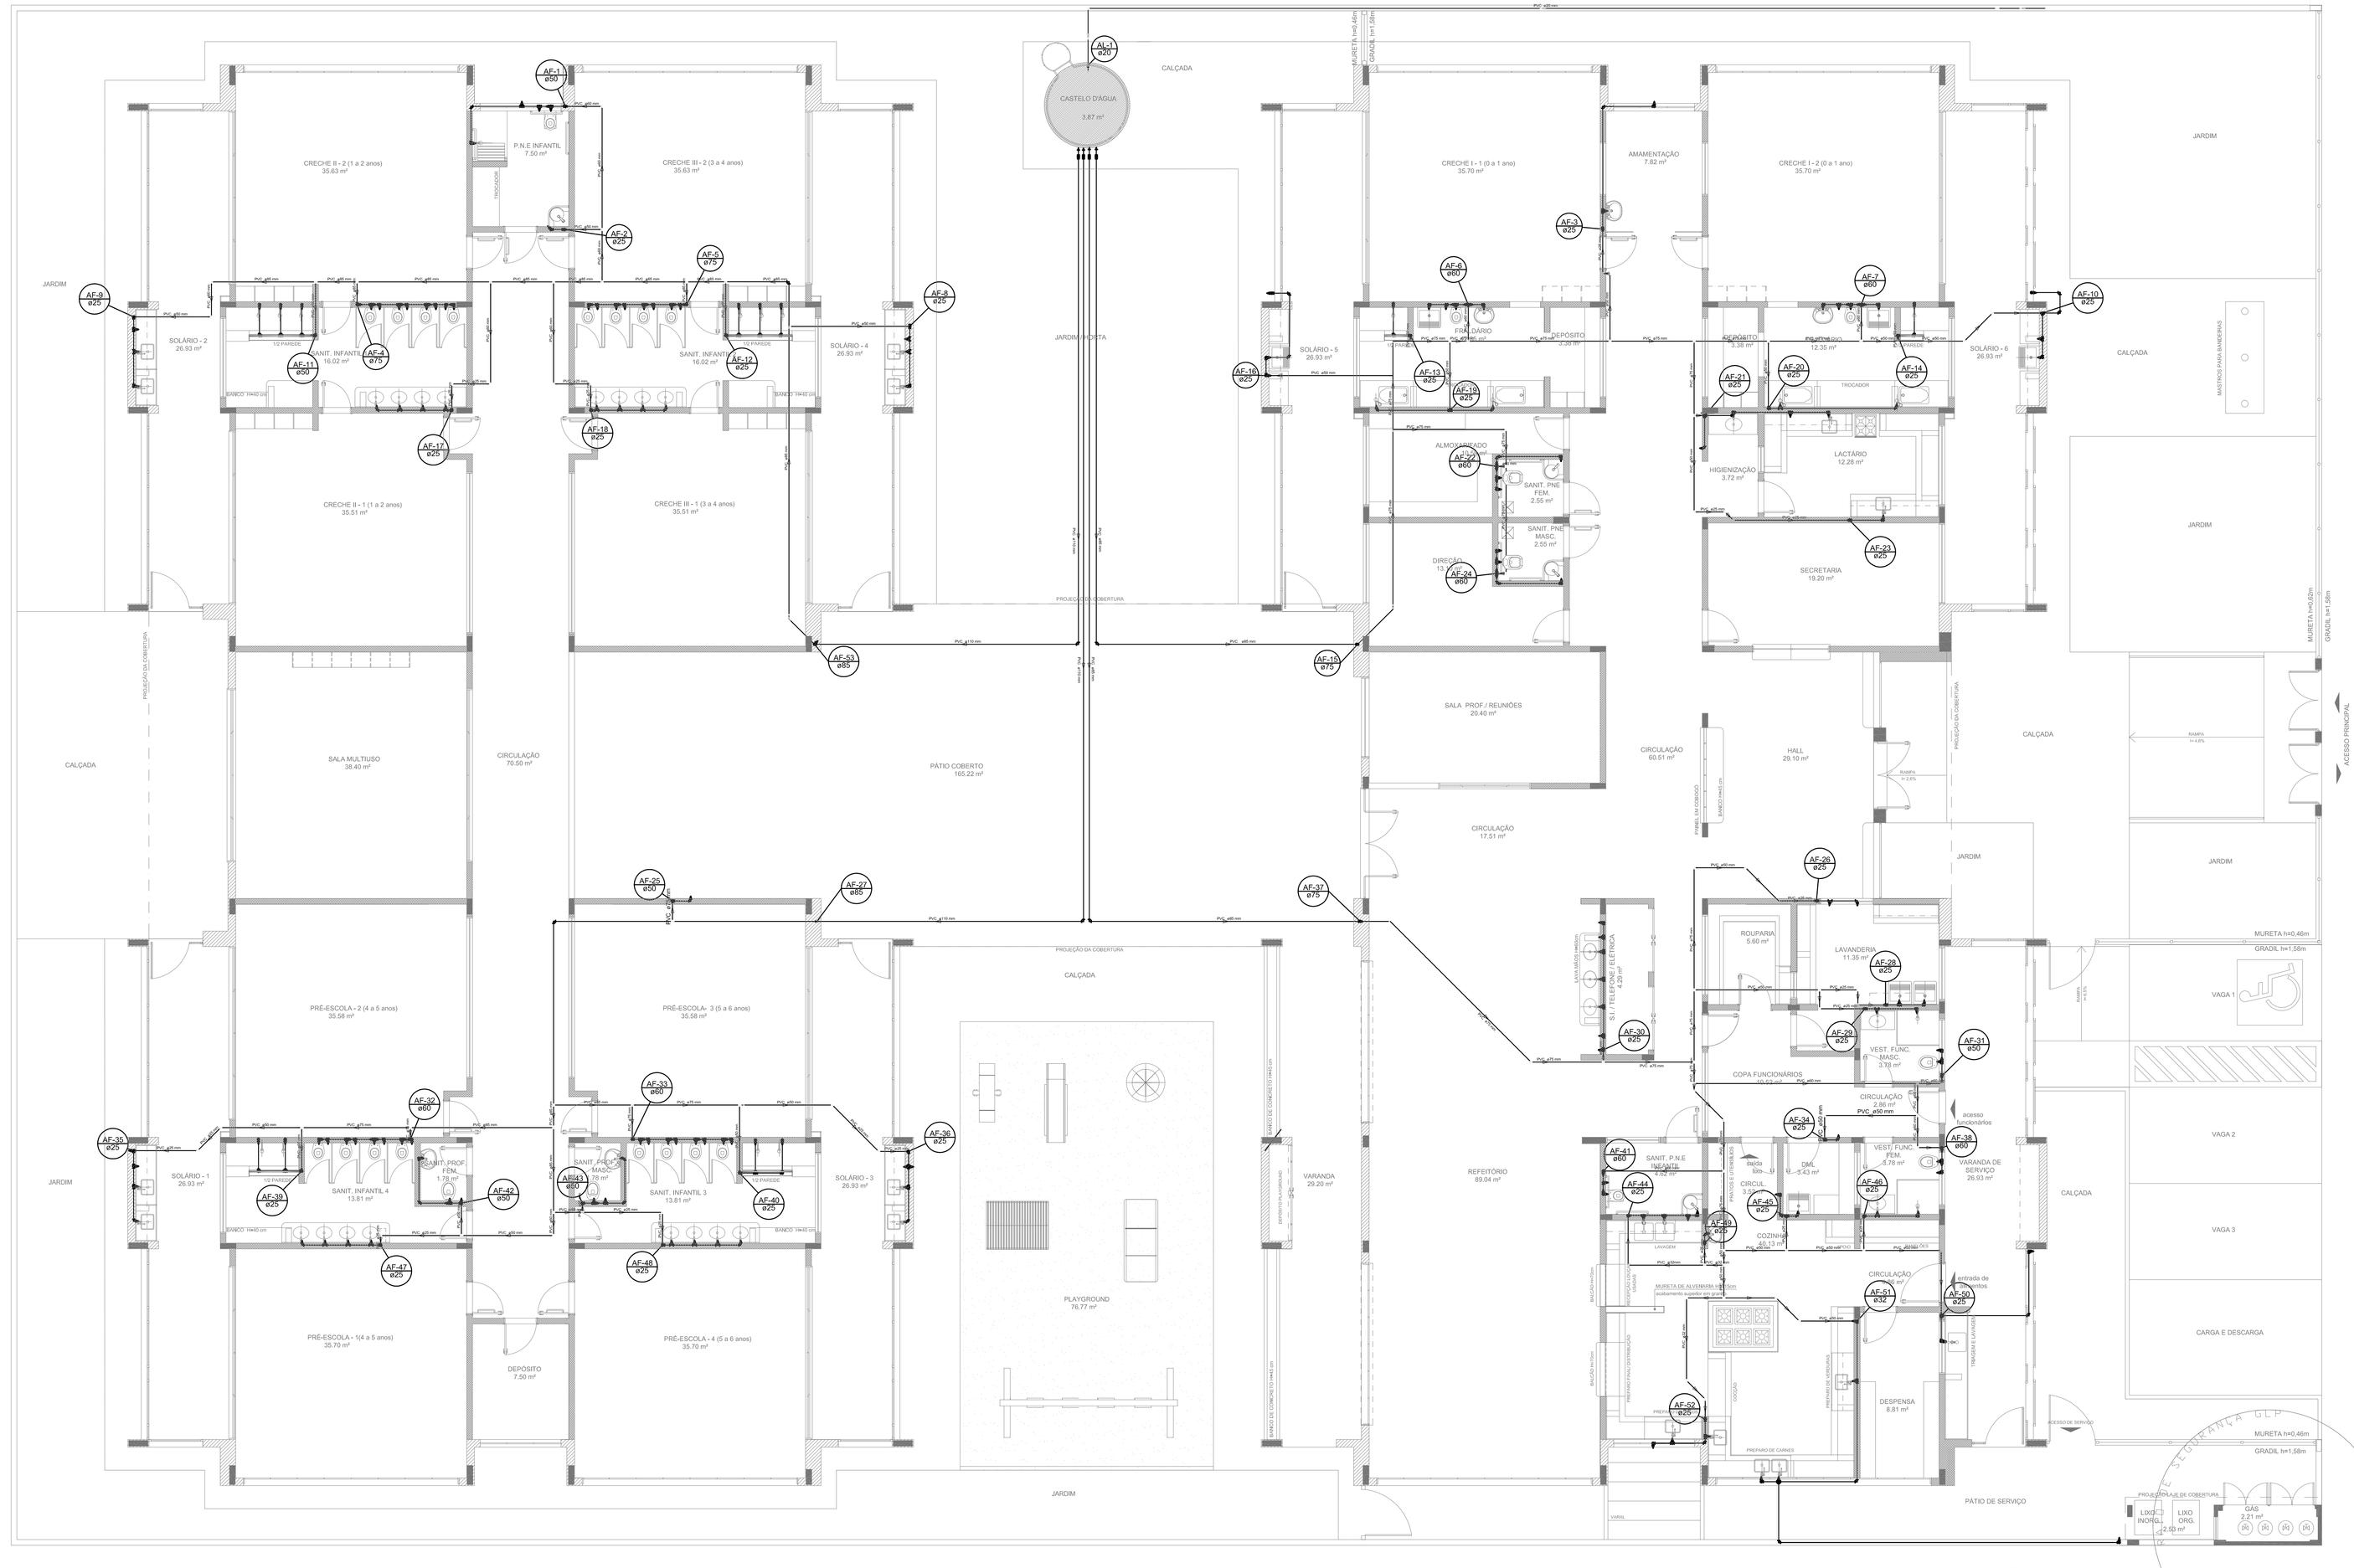
CRECHE II - 2 (1 a 2 anos)
35.63 m²
P.N.E INFANTIL
7.50 m²
CRECHE III - 2 (3 a 4 anos)
35.63 m²
SOLÁRIO - 2
26.93 m²
SANIT. INFANTIL
16.02 m²
SANIT. INFANTIL
16.02 m²
SOLÁRIO - 4
26.93 m²
CRECHE II - 1 (1 a 2 anos)
35.51 m²
CRECHE III - 1 (3 a 4 anos)
35.51 m²
CASTELO D'AGUA
3,67 m²
CRECHE I - 1 (0 a 1 ano)
35.70 m²
AMAMENTAÇÃO
7.82 m²
CRECHE I - 2 (0 a 1 ano)
35.70 m²
SOLÁRIO - 5
26.93 m²
DEPOSITO
7.28 m²
FRALDÁRIO
7.82 m²
DEPOSITO
16.38 m²
SOLÁRIO - 6
26.93 m²
ALMOXARIFADO
3.72 m²
SANIT. PNE FEM.
2.55 m²
SANIT. PNE MASC.
2.55 m²
DIREÇÃO
19.20 m²
HIGIENIZAÇÃO
3.72 m²
LACTÁRIO
12.26 m²
SECRETARIA
19.20 m²
SALA PROF / REUNIÕES
20.40 m²
SALA MULTIUSO
38.40 m²
CIRCULAÇÃO
70.50 m²
PATIO COBERTO
165.22 m²
CIRCULAÇÃO
17.51 m²
CIRCULAÇÃO
68.51 m²
HALL
29.10 m²
PRÉ-ESCOLA - 2 (4 a 5 anos)
35.58 m²
PRÉ-ESCOLA- 3 (5 a 6 anos)
35.58 m²
SOLÁRIO - 1
26.93 m²
SANIT. INFANTIL 4
13.81 m²
SANIT. PROF. FEM.
1.78 m²
SANIT. INFANTIL 3
13.81 m²
SOLÁRIO - 3
26.93 m²
PRÉ-ESCOLA - 1(4 a 5 anos)
35.70 m²
DEPÓSITO
7.50 m²
PRÉ-ESCOLA - 4 (5 a 6 anos)
35.70 m²
PLAYGROUND
76.77 m²
REFEITÓRIO
89.04 m²
VARANDA
29.20 m²
ROUPARIA
5.60 m²
LAVANDERIA
11.35 m²
COPA FUNCIONÁRIOS
13.13 m²
VEST. FUNC. MASC.
3.78 m²
VEST. FUNC. FEM.
3.78 m²
CIRCULAÇÃO
3.66 m²
DML
5.43 m²
SANIT. P.N.E FEMININO
4.14 m²
COZINHA
40.13 m²
VARANDA DE SERVIÇO
26.93 m²
DESPENSA
8.81 m²
PÁTIO DE SERVIÇO
CARGA E DESCARGA
CALÇADA
JARDIM
GRADIL h=1,55m
MURETA h=0,46m
VAGA 1
VAGA 2
VAGA 3
RAMPA i = 4,0%
ACESSO PRINCIPAL
ACESSO SERVIÇO
PROJEÇÃO DA COBERTURA
PROJEÇÃO DA MARQUISE
PROJEÇÃO DA COBERTURA
PROJEÇÃO DA COBERTURA
PROJEÇÃO DA COBERTURA