


LEGENDA DAS INDICAÇÕES		LEGENDA	
80	Entrada em Janela de 20 mm - 1/2" - FME		ABASTECIMENTO
81	Entrada em Janela de 20 mm - 1/2" - FME		ABASTECIMENTO
82	Chuveiro - 20mm - 1/2"		ABASTECIMENTO
83	Chuveiro - 20mm - 1/2"		ABASTECIMENTO
84	Entrada em Janela de 20 mm - 1/2"		ABASTECIMENTO

NOTAS:

- EXECUTAR ESTE PROJETO JUNTAMENTE COM O PROJETO ESTRUTURAL;
- ANTES DA CONCRETAGEM PREVER PASSAGEM PARA AS TUBULAÇÕES, DENTRO DOS LIMITES ESTABELECIDOS PELAS NR 618/2014;
- PARA ALTAURA DOS PONTOS HIDRÁULICOS VERIFICAR REFERENCIA NO MEMORIAL DESCRITIVO;
- ATENÇÕES NESTE PROJETO SOMENTE COM AUTORIZAÇÃO EXPRESSA DO FNDE.

- REFERÊNCIAS:**
- MEMORIAL DESCRITIVO E ESPECIFICAÇÕES TÉCNICAS;
 - PLANILHA DE QUANTITATIVOS.

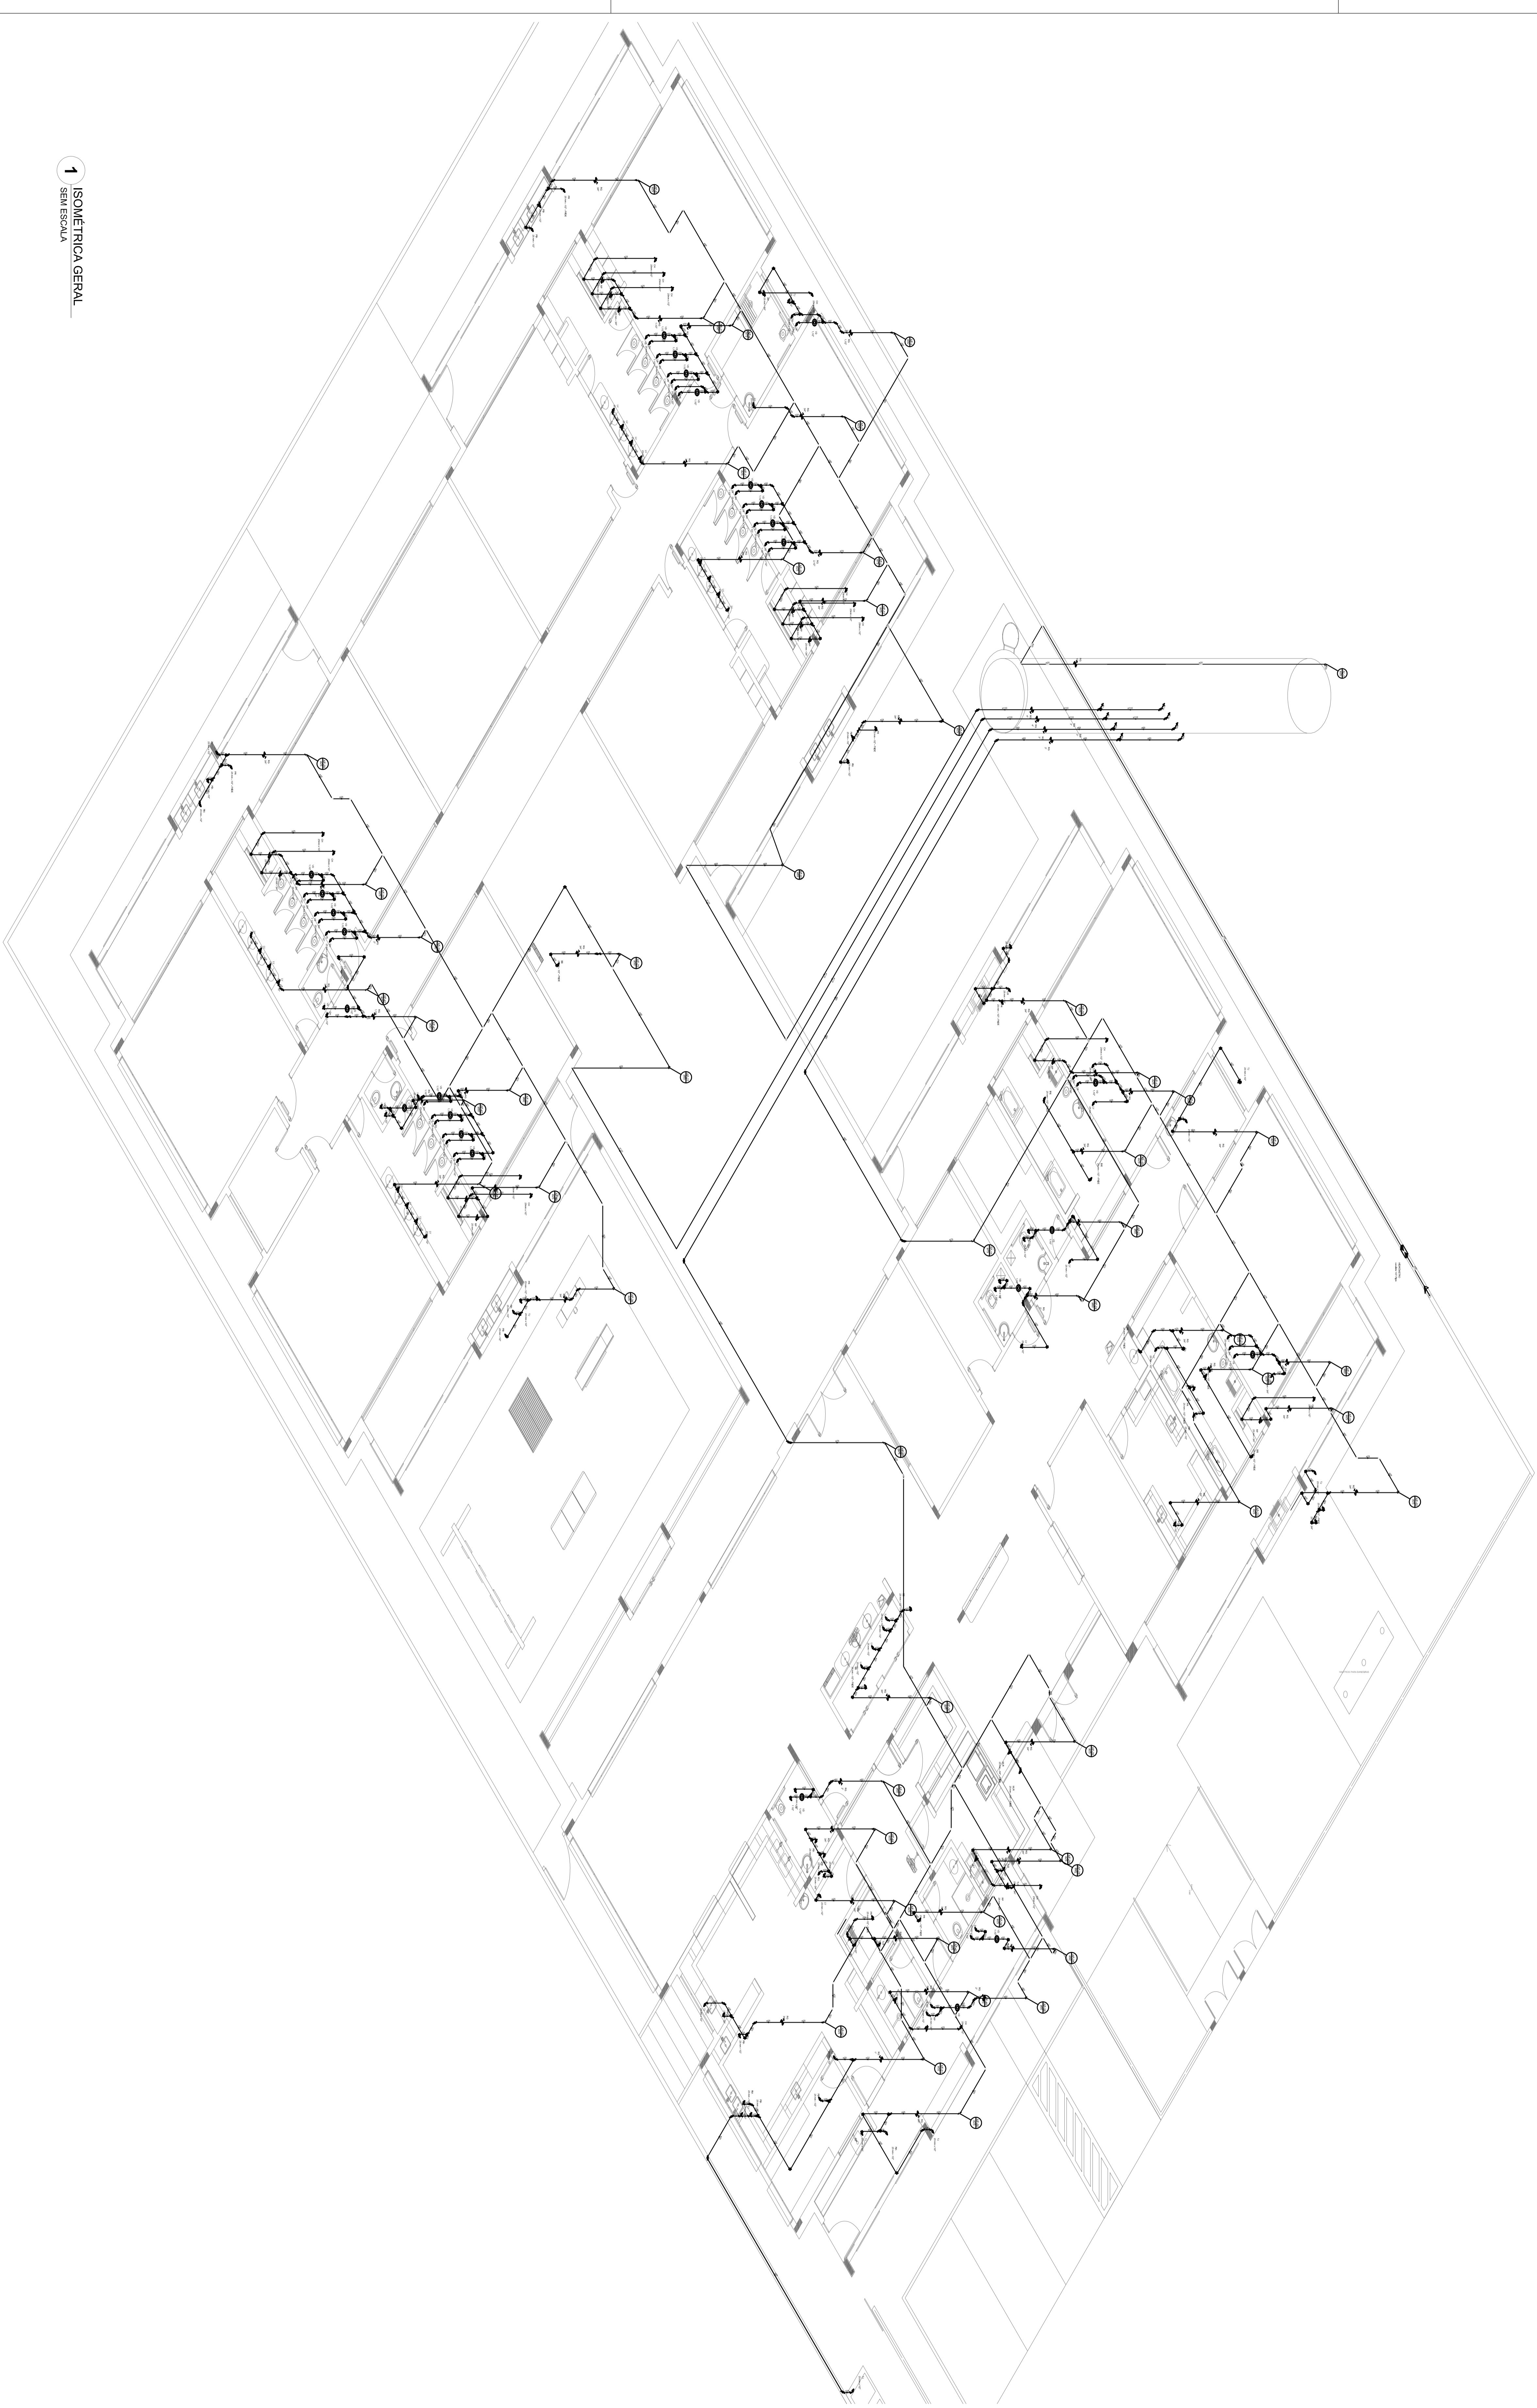

1 ISOMETRICA GERAL
SEM ESCALA

<p>01 - JUNHO/2016 CONTROLE DE REVISÕES</p>		<p>Compreensão de incompatibilidades; Definição da rede de elementos estruturais N.º DATA TÉCNICO</p>	
<p>FNDE Fundo Nacional de Desenvolvimento da Educação Ministério da Educação PATRILIA EDUCADORA</p>			
<p>GOVERNO FEDERAL BRASIL PATRILIA EDUCADORA</p>			
<p>PROJETO PADRÃO - FNDE</p>			
<p>PROJETISTA : ENGENHEIRO : MUNICÍPIO - UF : PROJETISTA : RESP. TÉCNICO : AUTOR DO PROJETO : OUTRO :</p>			
<p>OSERVAÇÕES:</p>			
<p>PROGRAMA PROINFANCIA - PROJETO TIPO 1 PROJETO DE INSTALAÇÕES</p>		<p>COMANDO CÓDIGO - Caracterização Educativa ISOMETRICA GERAL</p>	
<p>PROJETO - FIM/11</p>		<p>ESCALA - INDICADA DATA - 10/11</p>	
<p>PROJETO - FIM/11</p>		<p>PROJETO - 10/11</p>	