


PARA-RAIO (VER SPDA)

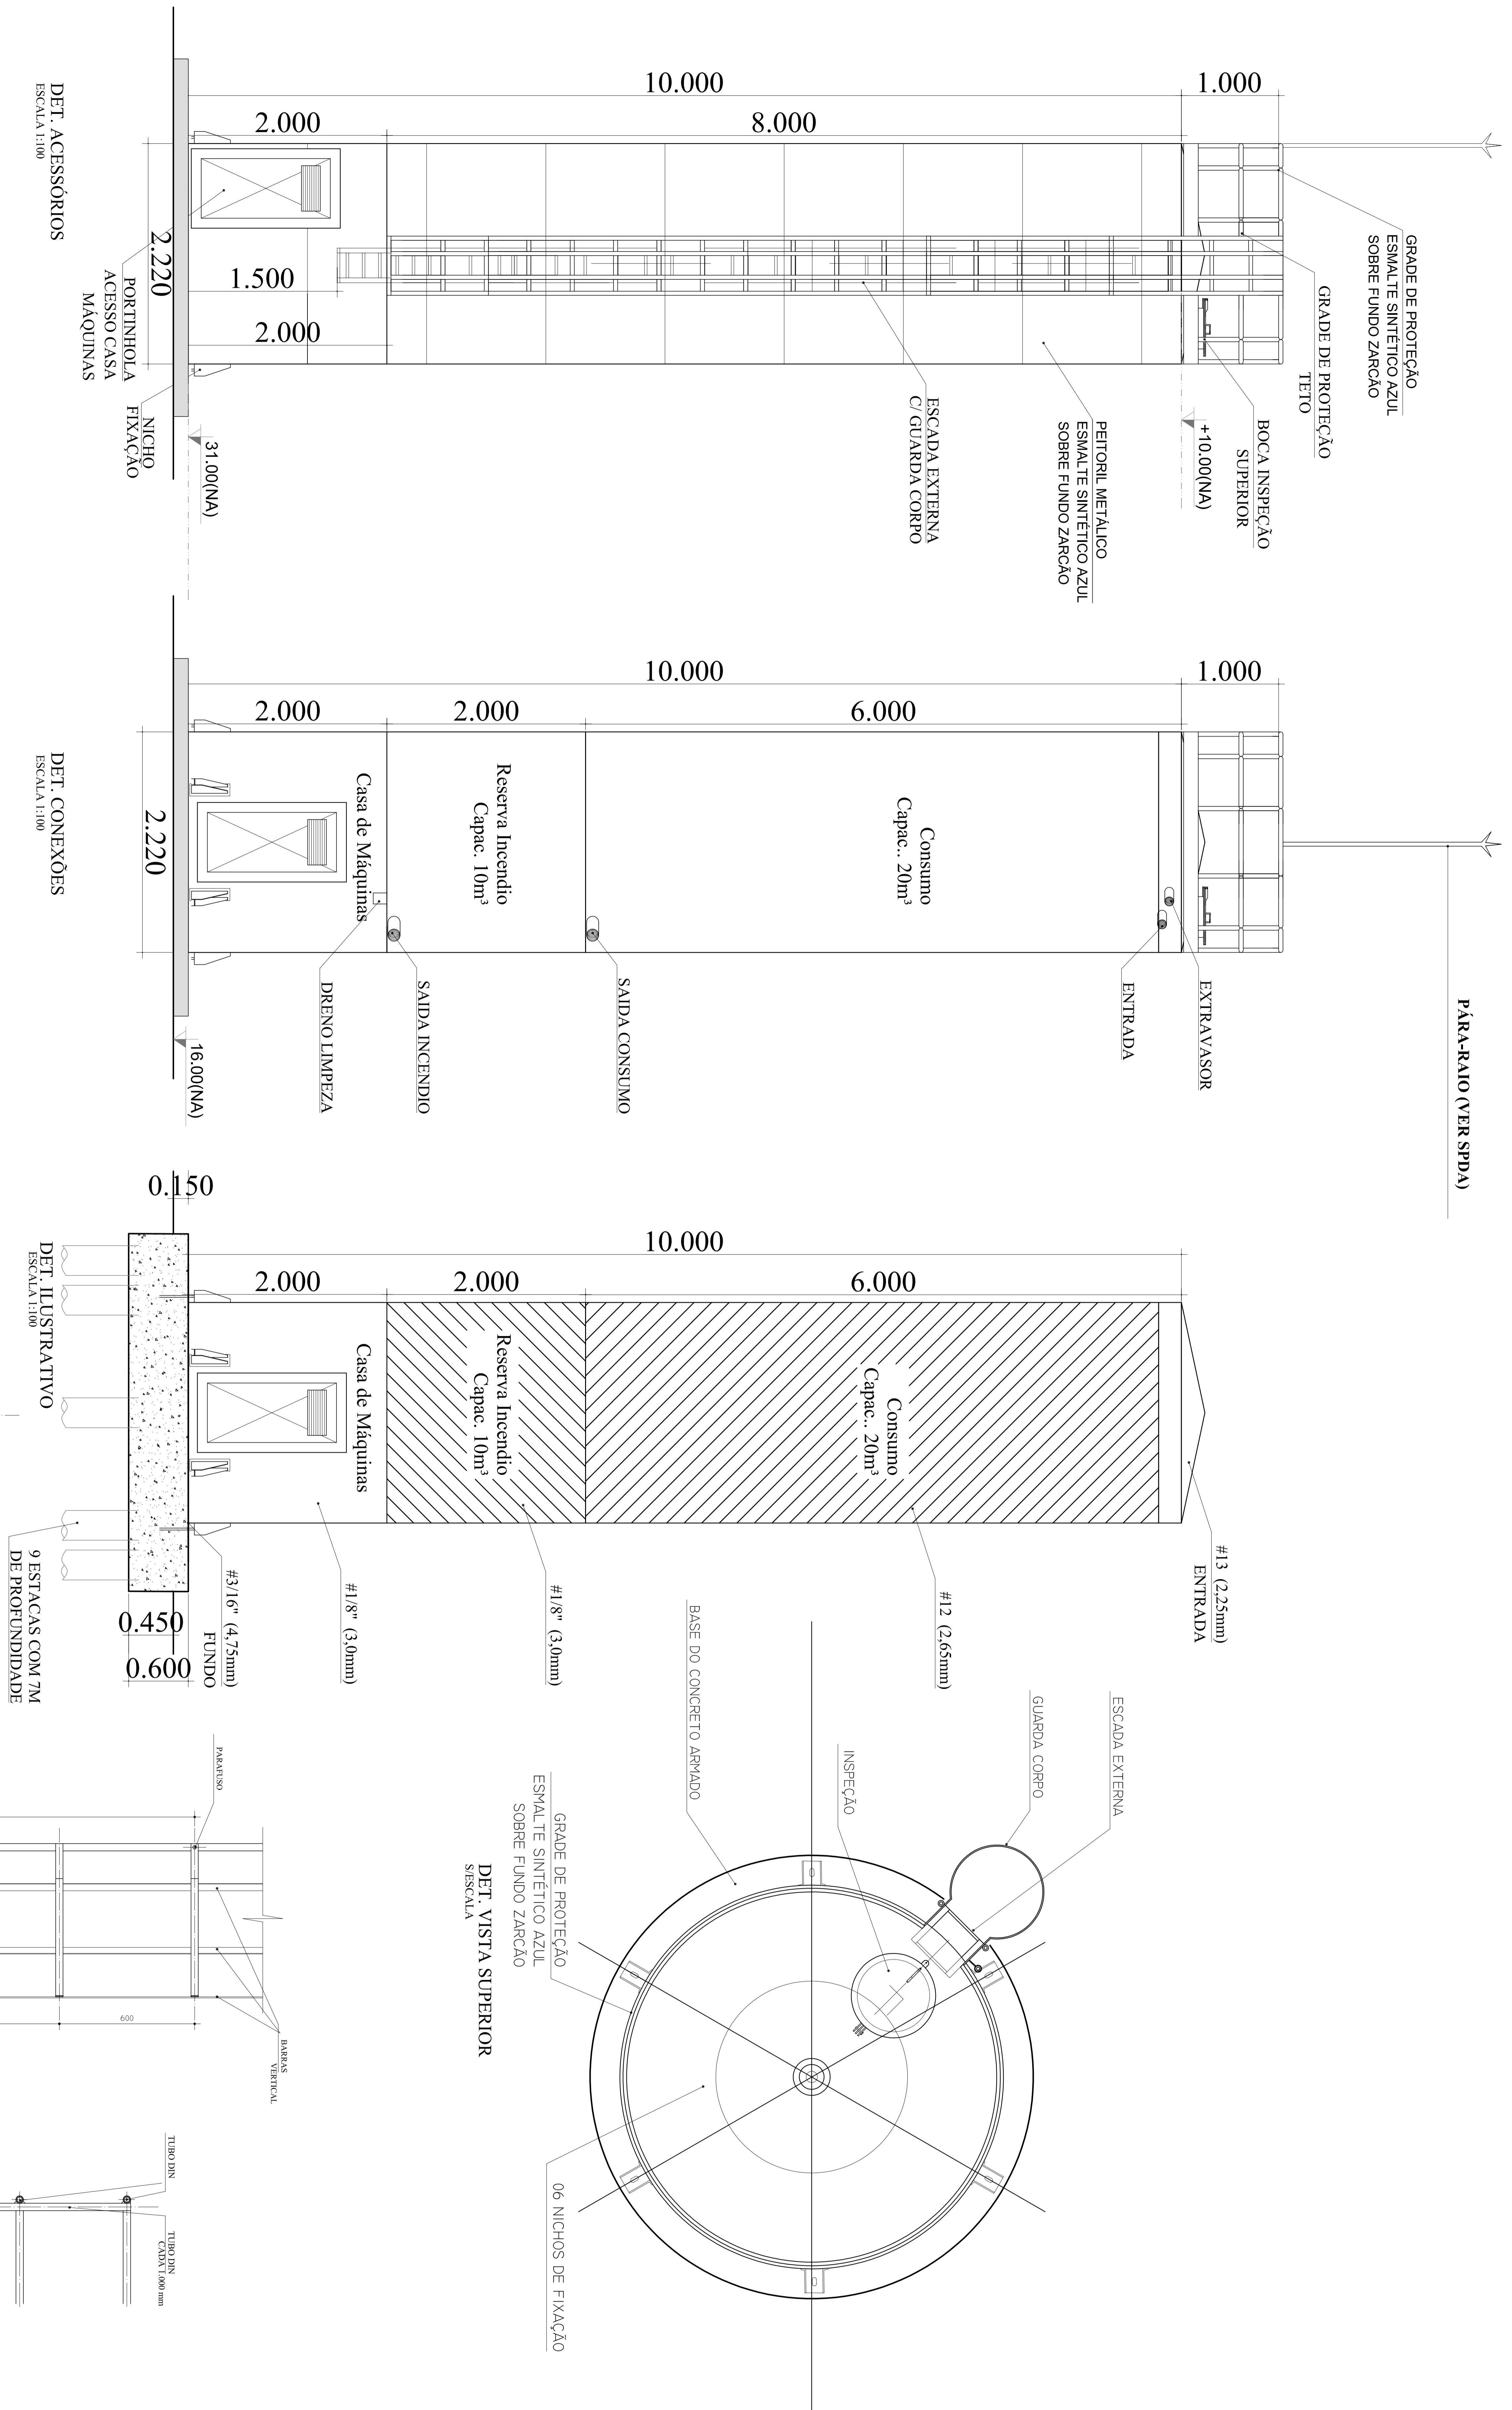

LEGENDA DAS INDICAÇÕES	LEGENDA
10	Indicador de nível de água
11	Indicador de nível de água
NOTAS:

- EXECUTAR ESTE PROJETO JUNTAMENTE COM O PROJETO ESTRUTURAL;
- ANTES DA CONCRETAGEM PREVER PASSAGEM PARA AS TUBULAÇÕES, DENTRO DOS LIMITES ESTABELECIDOS PELO ANEXO 01/2014;
- PARA ALTIURA DOS PONTOS HIDRÁULICOS VERIFICAR REFERENCIA NO MEMORIAL DESCRITIVO;
- ALTERAÇÕES NESTE PROJETO SOMENTE COM AUTORIZAÇÃO EXPRESSA DO FNDE.

REFERÊNCIAS:

- MEMORIAL DESCRITIVO E ESPECIFICAÇÕES TÉCNICAS;
- PLANILHA DE QUANTITATIVOS.

PROPRIETÁRIO :		PROJETO PADRÃO - FNDE	
EMPRESA :		FIDE	
PROGRAMA PROINFANCIA - PROJETO TIPO 1			
PROJETO DE INSTALAÇÕES		HAG	
RIOTE DE ÁGUA FRIA		HAG	
PLANTAS E DETALHES		HAG	
CASTELO D'ÁGUA		HAG	
PROJETO		11/11	

GOVERNO FEDERAL
BRASIL
Ministério da
Educação

FNDE
Fundação Nacional
de Desenvolvimento
Educativo

01 - Junho/2016
N.º - DATA
N.º - DATA
CONTROLE DE REVISÕES

1 CASTELO D'ÁGUA
ESCALA 1:100